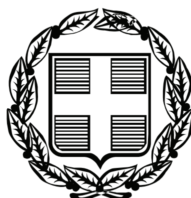


ΕΦΗΜΕΡΙΣ ΤΗΣ ΚΥΒΕΡΝΗΣΕΩΣ

ΤΗΣ ΕΛΛΗΝΙΚΗΣ ΔΗΜΟΚΡΑΤΙΑΣ

ΤΕΥΧΟΣ ΑΝΑΓΚΑΣΤΙΚΩΝ ΑΠΑΛΛΟΤΡΙΩΣΕΩΝ ΚΑΙ ΠΟΛΕΟΔΟΜΙΚΩΝ ΘΕΜΑΤΩΝ **Αρ. Φύλλου 235**

14 Σεπτεμβρίου 2011

ΠΕΡΙΕΧΟΜΕΝΑ

ΑΠΟΦΑΣΕΙΣ

Κήρυξη - αναοριοθέτηση του αρχαιολογικού χώρου Νέας Ραιδεστού, Δήμου Θέρμης, Π.Ε. Θεσσαλονίκης, Περιφέρειας Κεντρικής Μακεδονίας. 1

Έγκριση αναοριοθέτησης του αρχαιολογικού χώρου «Τούμπας-Τράπεζας» στην περιοχή Νέων Φλογητών, Δήμου Νέας Προποντίδας, Περιφέρειας Κεντρικής Μακεδονίας. 2

Προσωρινή οριοθέτηση αρχαιολογικών χώρων Δήμου Καντάνου-Σελίνου, στο πλαίσιο του Σχεδίου Χωρικής και Οικιστικής Οργάνωσης Ανοικτής Πόλης (Σ.Χ.Ο.Ο.Α.Π.) Δήμου Πελεκάνου. 3

ΑΠΟΦΑΣΕΙΣ

Αριθμ. ΥΠΠΟΤ/ΓΔΑΠΚ/ΑΡΧ/Α1/Φ43/82130/3693 (1)

Κήρυξη - αναοριοθέτηση του αρχαιολογικού χώρου Νέας Ραιδεστού, Δήμου Θέρμης, Π.Ε. Θεσσαλονίκης, Περιφέρειας Κεντρικής Μακεδονίας.

Ο ΥΠΟΥΡΓΟΣ ΠΟΛΙΤΙΣΜΟΥ ΚΑΙ ΤΟΥΡΙΣΜΟΥ

Έχοντας υπόψη:

1. Το Π.Δ. 186/2009 (ΦΕΚ 213/Α/7-10-2009) «Συγχώνευση Υπουργείων Πολιτισμού και Τουριστικής Ανάπτυξης».
2. Το Π.Δ. 187/2009 (ΦΕΚ 214/Α/7-10-2009) «Διορισμός Υπουργών και Υφυπουργών».
3. Την ΥΠΠΟ/ΓΝΟΣ/49610/28.11.90 (ΦΕΚ 743/Β/29.11.90) «Εξαίρεση από τον περιορισμό των τριών υπογραφών».
4. Τις διατάξεις του Ν. 3028/2002 (ΦΕΚ 153/Α/28-6-2002) «Για την προστασία των Αρχαιοτήτων και εν γένει της Πολιτιστικής Κληρονομιάς».
5. Τις διατάξεις του Π.Δ. 191/2003 (ΦΕΚ 146/Α/13-6-03) περί Οργανισμού του ΥΠ.ΠΟ.
6. Τις Υ.Α. ΥΠΠΟ/ΑΡΧ/Α1/Φ16/42493/1787π.ε./16-1-1990 (ΦΕΚ 118/Β/19-3-1986), ΦΕΚ 92/Β/13-2-1990 και Υ.Α. ΥΠΠΟ/ΑΡΧ/Α1/Φ43/25897/1606/29-9-1998 (ΦΕΚ 1077/Β/14-10-1998) με τις οποίες χαρακτηρίστηκε ως αρχαιολογικός χώρος ο προϊστορικός οικισμός Τούμπα στην κοινότητα Νέας Ραιδεστού.
7. Την ομόφωνη γνωμοδότηση του Κεντρικού Αρχαιολογικού Συμβουλίου, όπως διατυπώθηκε στην υπ’ αρ. 38/21-09-2010 Συνεδρία του (θέμα 37ο), αποφασίζουμε:

Αναοριοθετούμε τον αρχαιολογικό χώρο Νέας Ραιδεστού, Δήμου Θέρμης, Π.Ε. Θεσσαλονίκης, Περιφέρειας Κεντρικής Μακεδονίας για λόγους προστασίας των εκεί ευρισκομένων αρχαιοτήτων και συγκεκριμένα της προϊστορικής Τούμπας και του περιβάλλοντος χώρου της, που βρίσκεται εντός του χώρου.

Η κηρυσσόμενη περιοχή ορίζεται στο συνημμένο απόσπασμα Φύλλου Χάρτου της Γ.Υ.Σ.: 3398/7, κλ. 1:5.000, με πολυγωνική γραμμή που ενώνει τα σταθερά σημεία 1, 2, 3,., 22, 23, 24 και 1, τα οποία αντιστοιχούν στο συνημμένο πίνακα συντεταγμένων.


Από τις διατάξεις της παρούσας απόφασης δεν προκαλείται δαπάνη σε βάρος του Κρατικού Προϋπολογισμού.

Η απόφαση αυτή να δημοσιευθεί στην Εφημερίδα της Κυβερνήσεως.

Αθήνα, 1 Σεπτεμβρίου 2011

Ο ΥΠΟΥΡΓΟΣ

ΠΑΥΛΟΣ ΓΕΡΟΥΛΑΝΟΣ

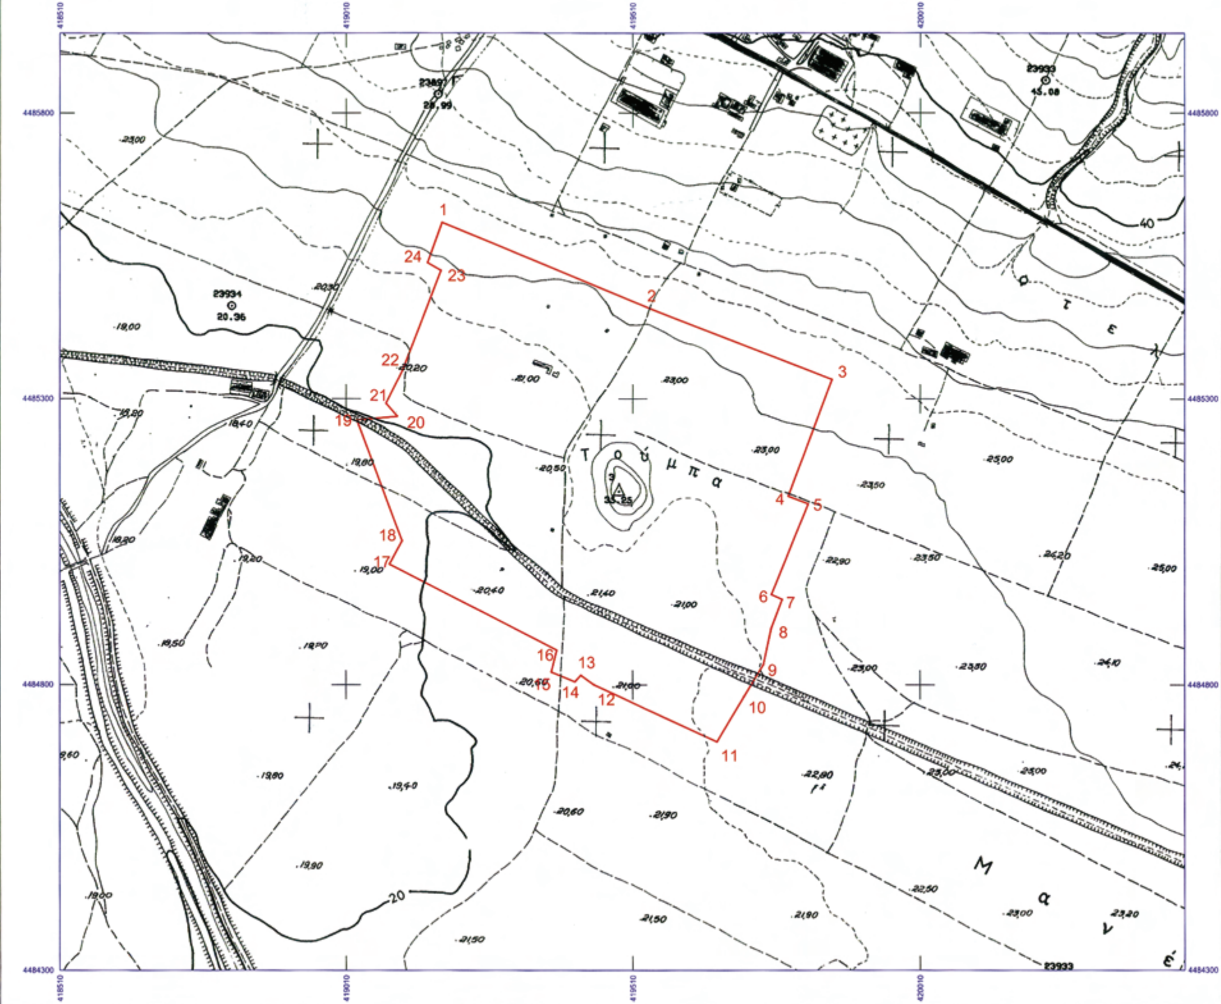
ΕΘΝΙΚΟ ΤΥΠΟΓΡΑΦΕΙΟ
Για τεχνικούς λόγους στο σχεδιάγραμμα, έγινε σμίκρυνση, κατά ποσοστό 38%
ΥΠΟΥΡΓΕΙΟ ΠΟΛΙΤΙΣΜΟΥ & ΤΟΥΡΙΣΜΟΥ
ΔΙΕΥΘΥΝΣΗ ΤΟΠΟΓΡΑΦΗΣΕΩΝ ΦΩΤΟΓΡΑΜΜΕΤΡΙΑΣ & ΚΤΗΜΑΤΟΛΟΓΙΟΥ
ΜΕΛΕΤΗ:
ΕΠΑΝΑΚΥΡΗΞΗ-ΑΝΑΟΡΙΟΘΕΤΗΣΗ ΑΡΧΑΙΟΛΟΓΙΚΟΥ ΧΩΡΟΥ
ΝΕΑΣ ΡΑΙΔΕΣΤΟΥ
ΔΗΜΟΥ ΘΕΡΜΗΣ, ΝΟΜΟΥ ΧΑΛΚΙΔΙΚΗΣ
ΣΧΕΔΙΟ:
ΤΟΠΟΓΡΑΦΙΚΟ ΔΙΑΓΡΑΜΜΑ
ΣΧΕΔΙΑΣΗ - ΥΠΟΛΟΓΙΣΜΟΙ
ΑΝΔΡΙΑΝΑ ΣΤΑΜΑΤΗ
ΥΠΟΓΡΑΦΗ
ΚΛΙΜΑΚΑ
1:5000
ΗΜΕΡ/ΝΙΑ
ΝΟΕΜΒΡΙΟΣ 2010
ΥΠΟΜΝΗΜΑ
ΟΡΙΟ ΚΗΡΥΓΜΕΝΟΥ ΑΡΧΑΙΟΛΟΓΙΚΟΥ ΧΩΡΟΥ
ΑΠΟΣΠΑΣΜΑ Φ.Χ. Γ.Υ.Σ. 3398/7 ΘΕΡΜΗ
Ελληνικό Γεωδαιτικό Σύστημα Αναφοράς 1987 (Ε.Γ.Σ.Α. '87)
Ελλειψοειδές αναφοράς GRS 80 (α = 6 378 137 μ, 1/f = 298.257222101)
Προβολή : Εγκάρσια Μερκατορική
Κεντρικός Μεσημβρινός λο = 24° 00' 00" με Κο = 0.999600
Τετμημένη Κεντρικού Μεσημβρινού : +500 000.00 μ
Γεωγραφικό Πλάτος Αναφοράς : 0° 00' 00"
ΘΕΩΡΗΣΗ ΠΡΟΪΣΤΑΜΕΝΟΥ
Ο Προϊστάμενος της Διεύθυνσης Τοπογραφήσεων Φωτογραμμετρίας & Κτηματολογίου
Τοπ/φος - Πολ/κός Μηχανικός
Τ ο ύ μ π α
Μ α ν έ
Ρ ε τ σ

ΑΡΧΑΙΟΛΟΓΙΚΟΣ ΧΩΡΟΣ ΝΕΑΣ ΡΑΙΔΕΣΤΟΥ
ΔΗΜΟΥ ΘΕΡΜΗΣ, ΝΟΜΟΥ ΧΑΛΚΙΔΙΚΗΣ
ΙΣΤ' ΕΠΚΑ

ΠΙΝΑΚΑΣ ΣΥΝΤΕΤΑΓΜΕΝΩΝ

ΣΗΜΕΙΟ	ΔΙΑΓΡΑΜΜΑ 1:5000	Φ.Χ. 1:50000	ΣΥΝ/ΝΗ X [ΕΓΣΑ]	ΣΥΝ/ΝΗ Y [ΕΓΣΑ]
1	3398_7	ΘΕΡΜΗ	419177,278	4485607,972
2	3398_7	ΘΕΡΜΗ	419540,670	4485457,242
3	3398_7	ΘΕΡΜΗ	419857,393	4485333,804
4	3398_7	ΘΕΡΜΗ	419781,522	4485130,241
5	3398_7	ΘΕΡΜΗ	419816,106	4485116,838
6	3398_7	ΘΕΡΜΗ	419752,258	4484958,124
7	3398_7	ΘΕΡΜΗ	419770,904	4484949,657
8	3398_7	ΘΕΡΜΗ	419751,557	4484898,396
9	3398_7	ΘΕΡΜΗ	419738,325	4484835,816
10	3398_7	ΘΕΡΜΗ	419704,675	4484779,724
11	3398_7	ΘΕΡΜΗ	419657,504	4484700,296
12	3398_7	ΘΕΡΜΗ	419441,481	4484800,307
13	3398_7	ΘΕΡΜΗ	419418,927	4484816,568
14	3398_7	ΘΕΡΜΗ	419408,546	4484805,193
15	3398_7	ΘΕΡΜΗ	419367,255	4484822,173
16	3398_7	ΘΕΡΜΗ	419376,707	4484860,804
17	3398_7	ΘΕΡΜΗ	419085,540	4485010,936
18	3398_7	ΘΕΡΜΗ	419107,519	4485052,168
19	3398_7	ΘΕΡΜΗ	419028,514	4485263,047
20	3398_7	ΘΕΡΜΗ	419099,322	4485269,465
21	3398_7	ΘΕΡΜΗ	419079,344	4485292,194
22	3398_7	ΘΕΡΜΗ	419108,261	4485349,519
23	3398_7	ΘΕΡΜΗ	419175,296	4485524,264
24	3398_7	ΘΕΡΜΗ	419151,710	4485537,788
1	3398_7	ΘΕΡΜΗ	419177,278	4485607,972

Αριθμ. ΥΠΠΟΤ/ΓΔΑΠΚ/ΑΡΧ/Α1/Φ43/82374/3712 (2)

Έγκριση αναοριοθέτησης του αρχαιολογικού χώρου «Τούμπας-Τράπεζας» στην περιοχή Νέων Φλογητών, Δήμου Νέας Προποντίδας, Περιφέρειας Κεντρικής Μακεδονίας.

Ο ΥΠΟΥΡΓΟΣ ΠΟΛΙΤΙΣΜΟΥ ΚΑΙ ΤΟΥΡΙΣΜΟΥ

Έχοντας υπόψη:

1. Το Π.Δ. 186/2009 (ΦΕΚ 213/Α/7-10-2009) «Συγχώνευση Υπουργείων Πολιτισμού και Τουριστικής Ανάπτυξης».

2. Το Π.Δ. 187/2009 (ΦΕΚ 214/Α/7-10-2009) «Διορισμός Υπουργών και Υφυπουργών».

3. Την ΥΠΠΟ/ΓΝΟΣ/49610/28.11.90 (ΦΕΚ 743/Β/29.11.90) «Εξαίρεση από τον περιορισμό των τριών υπογραφών».

4. Τις διατάξεις του Ν. 3028/2002 (ΦΕΚ 153/Α/28-6-2002) «Για την προστασία των Αρχαιοτήτων και εν γένει της Πολιτιστικής Κληρονομιάς».

5. Τις διατάξεις του Π.Δ. 191/2003 (ΦΕΚ 146/Α/13-6-03) περί Οργανισμού του ΥΠ.ΠΟ.

6. Τις υπ' αριθμ.: α) ΥΠΠΕ/ΑΡΧ/Α1/Φ31/36676/2920/4-10-1973 (ΦΕΚ 1194/Β/5-10-1973) Υ.Α., με την οποία χαρακτηρίστηκε ως αρχαιολογικός χώρος η περιοχή μεταξύ των χωριών Πλαγιάς και Φλογητών, Ν. Χαλκιδικής και β) ΥΠΠΟ/ΑΡΧ/Α1/Φ43/30755/1876/18.7.97 (ΦΕΚ 660/Β/4.8.1997) Υ.Α με την οποία κηρύχθηκε συμπληρωματικά ο χώρος για την προστασία: α) Τούμπας προϊστορικού οικισμού με διάρκεια ζωής από τη Νεότερη Νεολιθική περίοδο έως την Πρώιμη Εποχή του Σιδήρου και β) Τράπεζας, βορείως της τούμπας με επιφανειακά ίχνη κατοίκησης χρονολογούμενα στην Εποχή του Σιδήρου και τους ιστορικούς χρόνους.

7. Την ομόφωνη γνωμοδότηση του Κεντρικού Αρχαιολογικού Συμβουλίου, όπως διατυπώθηκε στην υπ' αρ. 11/29-03-2011 Συνεδρία του (θέμα 11ο), αποφασίζουμε:

Αναοριοθετούμε τον κηρυγμένο αρχαιολογικό χώρο «Τούμπας - Τράπεζας» (ΦΕΚ 660/Β/4-8-1997) στην περιοχή Νέων Φλογητών, Δήμου Νέας Προποντίδας, Περιφέρειας Κεντρικής Μακεδονίας, σύμφωνα με τα συνημμένα αποσπάσματα Φύλλα Χάρτη της Γ.Υ.Σ.: 4329.4 και 4420.3, κλ. 1:5.000 και με πολυγωνική γραμμή που ενώνει τα σταθερά σημεία 1, 2, 3, 27, 28, 29 και 1, τα οποία αντιστοιχούν στο συνημμένο πίνακα συντεταγμένων.

Στον αναοριοθετούμενο αρχαιολογικό χώρο συμπεριλαμβάνεται πλέον η περιοχή στην οποία σύμφωνα με νεώτερα ανασκαφικά δεδομένα έχουν εντοπιστεί αρχαιότητες.

Η αναοριοθέτηση γίνεται για λόγους προστασίας των εγκειμένων αρχαιοτήτων όλου του αναοριοθετούμενου αρχαιολογικού χώρου.


Από τις διατάξεις της παρούσας απόφασης δεν προκαλείται δαπάνη σε βάρος του Κρατικού Προϋπολογισμού.

Η απόφαση αυτή να δημοσιευθεί στην Εφημερίδα της Κυβερνήσεως.

Αθήνα, 1 Σεπτεμβρίου 2011

Ο ΥΠΟΥΡΓΟΣ

ΠΑΥΛΟΣ ΓΕΡΟΥΛΑΝΟΣ

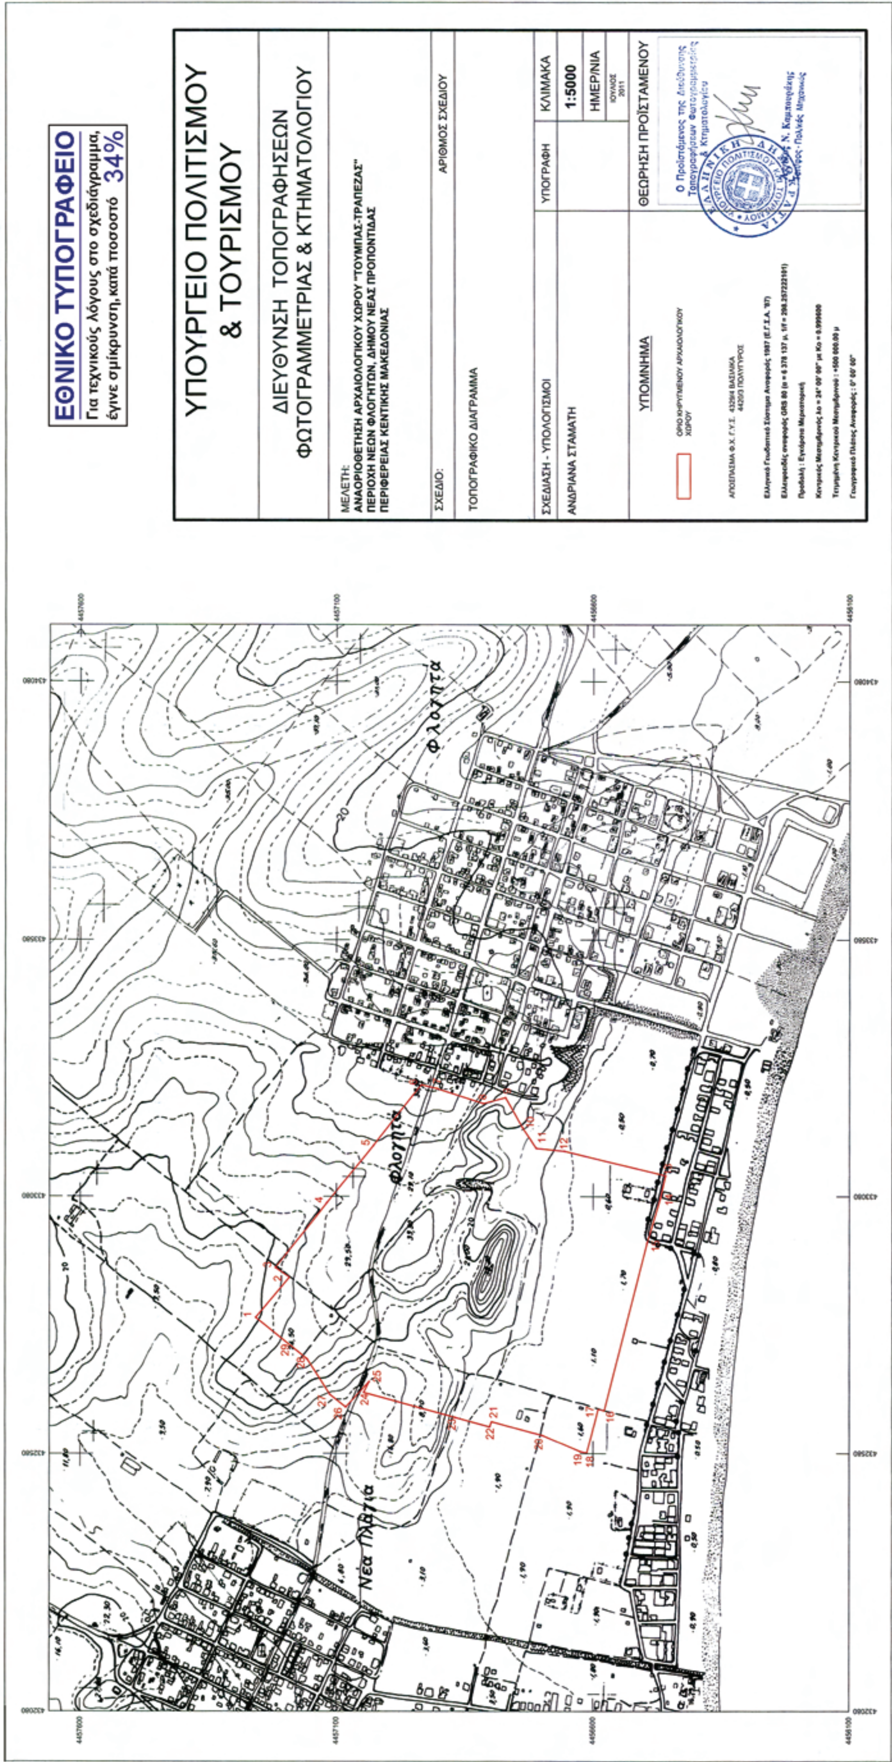
ΕΘΝΙΚΟ ΤΥΠΟΓΡΑΦΕΙΟ
Για τεχνικούς λόγους στο σχεδιάγραμμα, έγινε σμίκρυνση, κατά ποσοστό 34%
ΥΠΟΥΡΓΕΙΟ ΠΟΛΙΤΙΣΜΟΥ & ΤΟΥΡΙΣΜΟΥ
ΔΙΕΥΘΥΝΣΗ ΤΟΠΟΓΡΑΦΗΣΕΩΝ ΦΩΤΟΓΡΑΜΜΕΤΡΙΑΣ & ΚΤΗΜΑΤΟΛΟΓΙΟΥ
ΜΕΛΕΤΗ:
ΑΝΑΟΡΙΟΘΕΤΗΣΗ ΑΡΧΑΙΟΛΟΓΙΚΟΥ ΧΩΡΟΥ "ΤΟΥΜΠΑ-ΤΡΑΠΕΖΑ"
ΠΕΡΙΟΧΗ ΝΕΩΝ ΦΛΟΓΗΤΩΝ, ΔΗΜΟΥ ΝΕΑΣ ΠΡΟΠΟΝΤΙΔΑΣ
ΠΕΡΙΦΕΡΕΙΑΣ ΚΕΝΤΡΙΚΗΣ ΜΑΚΕΔΟΝΙΑΣ
ΣΧΕΔΙΟ:
ΤΟΠΟΓΡΑΦΙΚΟ ΔΙΑΓΡΑΜΜΑ
ΑΡΙΘΜΟΣ ΣΧΕΔΙΟΥ
ΣΧΕΔΙΑΣΗ - ΥΠΟΛΟΓΙΣΜΟΙ
ΑΝΔΡΙΑΝΑ ΣΤΑΜΑΤΗ
ΥΠΟΓΡΑΦΗ
ΚΛΙΜΑΚΑ
1:5000
ΗΜΕΡ/ΝΙΑ
ΙΟΥΛΙΟΣ 2011
ΥΠΟΜΝΗΜΑ
ΟΡΙΟ ΚΗΡΥΓΜΕΝΟΥ ΑΡΧΑΙΟΛΟΓΙΚΟΥ ΧΩΡΟΥ
ΘΕΩΡΗΣΗ ΠΡΟΪΣΤΑΜΕΝΟΥ
Ο Προϊστάμενος της Διεύθυνσης Τοπογραφήσεων Φωτογραμμετρίας & Κτηματολογίου
Ν. Καραπαπάκης
Φλογητά
Νέα Πλάγια

ΑΡΧΑΙΟΛΟΓΙΚΟΣ ΧΩΡΟΣ "ΤΟΥΜΠΑΣ-ΤΡΑΠΕΖΑΣ"
ΠΕΡΙΟΧΗ ΝΕΩΝ ΦΛΟΓΗΤΩΝ, ΔΗΜΟΣ ΝΕΑΣ ΠΡΟΠΟΝΤΙΔΑΣ
ΠΕΡΙΦΕΡΕΙΑ ΚΕΝΤΡΙΚΗΣ ΜΑΚΕΔΟΝΙΑΣ
ΙΣΤ΄ ΕΠΚΑ

ΠΙΝΑΚΑΣ ΣΥΝΤΕΤΑΓΜΕΝΩΝ

ΣΗΜΕΙΟ	ΔΙΑΓΡΑΜΜΑ 1:5000	Φ.Χ. 1:50000	ΣΥΝ/ΝΗ X [ΕΓΣΑ]	ΣΥΝ/ΝΗ Y [ΕΓΣΑ]
1	4329_4	ΒΑΣΙΛΙΚΑ	432845.43	4457256.97
2	4329_4	ΒΑΣΙΛΙΚΑ	432923.58	4457191.05
3	4329_4	ΒΑΣΙΛΙΚΑ	432942.36	4457218.73
4	4329_4	ΒΑΣΙΛΙΚΑ	433067.89	4457118.12
5	4329_4	ΒΑΣΙΛΙΚΑ	433178.91	4457027.62
6	4329_4	ΒΑΣΙΛΙΚΑ	433297.50	4456934.87
7	4329_4	ΒΑΣΙΛΙΚΑ	433289.64	4456903.54
8	4329_4	ΒΑΣΙΛΙΚΑ	433260.31	4456813.61
9	4329_4	ΒΑΣΙΛΙΚΑ	433272.15	4456771.12
10	4329_4	ΒΑΣΙΛΙΚΑ	433213.29	4456737.82
11	4329_4	ΒΑΣΙΛΙΚΑ	433173.89	4456711.36
12	4329_4	ΒΑΣΙΛΙΚΑ	433168.43	4456655.82
13	4329_4	ΒΑΣΙΛΙΚΑ	433120.21	4456458.87
14	4329_4	ΒΑΣΙΛΙΚΑ	433076.70	4456468.83
15	4329_4	ΒΑΣΙΛΙΚΑ	432990.14	4456494.74
16	4329_4	ΒΑΣΙΛΙΚΑ	432665.12	4456578.26
17	4329_4	ΒΑΣΙΛΙΚΑ	432668.07	4456590.07
18	4329_4	ΒΑΣΙΛΙΚΑ	432580.86	4456612.49
19	4329_4	ΒΑΣΙΛΙΚΑ	432583.75	4456624.81
20	4329_4	ΒΑΣΙΛΙΚΑ	432616.24	4456699.08
21	4329_4	ΒΑΣΙΛΙΚΑ	432643.56	4456797.60
22	4329_4	ΒΑΣΙΛΙΚΑ	432633.40	4456801.29
23	4329_4	ΒΑΣΙΛΙΚΑ	432651.63	4456868.70
24	4329_4	ΒΑΣΙΛΙΚΑ	432699.68	4457046.40
25	4329_4	ΒΑΣΙΛΙΚΑ	432720.98	4457035.80
26	4329_4	ΒΑΣΙΛΙΚΑ	432671.62	4457081.05
27	4329_4	ΒΑΣΙΛΙΚΑ	432696.11	4457112.61
28	4329_4	ΒΑΣΙΛΙΚΑ	432764.70	4457156.55
29	4329_4	ΒΑΣΙΛΙΚΑ	432789.18	4457187.12
1	4329_4	ΒΑΣΙΛΙΚΑ	432845.43	4457256.97

Αρχαιολογικός χώρος "Τούμπας-Τράπεζας", Δ. Νέας Προποντίδας

Αριθμ. ΥΠΠΟΤ/ΓΔΑΠΚ/ΑΡΧ/Α1/Φ43/58020/2654 (3)

Προσωρινή οριοθέτηση αρχαιολογικών χώρων Δήμου Καντάνου-Σελίνου, στο πλαίσιο του Σχεδίου Χωρικής και Οικιστικής Οργάνωσης Ανοικτής Πόλης (Σ.Χ.Ο.Ο.Α.Π.) Δήμου Πελεκάνου.

Ο ΥΠΟΥΡΓΟΣ ΠΟΛΙΤΙΣΜΟΥ ΚΑΙ ΤΟΥΡΙΣΜΟΥ

Έχοντας υπόψη:

1. Τις διατάξεις:

α) του άρθρου 90 του «Κώδικα Νομοθεσίας για την Κυβέρνηση και τα Κυβερνητικά Όργανα» που κυρώθηκε με το άρθρο πρώτο του Π.Δ. 63/2005 (Φ.Ε.Κ. 98/Α΄/22-04-2005) «Κωδικοποίηση της νομοθεσίας για την Κυβέρνηση και τα κυβερνητικά όργανα»,

β) του Ν. 3028/2002 (Φ.Ε.Κ. 153/Α΄/28.06.2002), «Για την προστασία των Αρχαιοτήτων και εν γένει της Πολιτιστικής Κληρονομιάς» και συγκεκριμένα το άρθρο 12 §2 αυτού,

2. Το Π.Δ. 191/2003 (Φ.Ε.Κ. 146/Α΄/13.06.2003), «Οργανισμός Υπουργείου Πολιτισμού»,

3. Το Π.Δ. 186/2009 (Φ.Ε.Κ. 213/Α΄/7-10-2009), «Συγχώνευση των Υπουργείων Πολιτισμού και Τουριστικής Ανάπτυξης» και το Π.Δ. 187/2009 (ΦΕΚ 214/Α΄/7-10-2009) «Διορισμός Υπουργών και Υφυπουργών»,

4. Τον Ν. 3378/2005 (Φ.Ε.Κ. 203/Α΄/19-08-2005) «Κύρωση της Ευρωπαϊκής Σύμβασης για την προστασία της αρχαιολογικής κληρονομιάς (αναθεωρημένη)»,

5. Την υπ' αρ. Πρωτ. ΥΠΠΟ/ΔΟΕΠΥ/ΤΟΠΥΝΣ/89348/19-9-2008 Υ.Α. (Φ.Ε.Κ. 2032/Β΄/2-10-2008) «Μεταβίβαση δικαιώματος υπογραφής «με εντολή Υπουργού» στους Γενικό Γραμματέα, Προϊστάμενους Γενικών Διευθύνσεων, Διευθύνσεων και Τμημάτων της Κεντρικής Υπηρεσίας του Υπουργείου Πολιτισμού»,

6. Την Υ.Α. 21220/10-08-1967 (ΦΕΚ 527/Β΄/24-08-1967) με την οποία χαρακτηρίστηκαν ως αρχαιολογικός χώρος και ιστορικό διατηρητέο μνημείο α) «τα ερείπια αρχαίας πόλεως επί του λόφου Περιχείλι ή Καστράκι κειμένου παρά τον οικισμόν Κοντοκυνήγι και του οικισμού Τσαλιανά Παλαιοχώρας», β) τα ερείπια αρχαίας πόλεως, ίσως της Βιέννου, εις θέσιν «Λιμνάκι» ή «Χτιστά» παρά την κοινότητα Σκλαβοπούλα Σελίνου Χανίων, γ) τα ερείπια της αρχαίας πόλεως Υρτακίνης επί του λόφου Καστρί παρά την κοινότητα Τεμενίων Σελίνου,

7. Την Υ.Α. 15904/24-11-1962 (ΦΕΚ 473/Β΄/17-12-1962) με την οποία χαρακτηρίσθηκε ως αρχαιολογικός χώρος «το Ασκληπιείον και τα λείψανα των ελληνορωμαϊκών κτισμάτων του θεάτρου και των τάφων εις τον κολπίσκος Αγίου Κυρκού Λισσού Σελίνου»,

8. Τα με αρ. Πρωτ. 1801/19-04-2011, 1803/19-04-2011, 1804/19-04-2011, 1806/19-04-2011, 1805/19-04-2011 έγγραφα της ΚΕ΄ Εφορείας Προϊστορικών και Κλασικών Αρχαιοτήτων, με τα οποία υποβλήθηκε στην Διεύθυνση Προϊστορικών και Κλασικών Αρχαιοτήτων του ΥΠΠΟΤ πρόταση προσωρινής οριοθέτησης αρχαιολογικών χώρων του Δήμου Καντάνου Σελίνου, ενόψει του προωθούμενου ΣΧΟΟΑΠ Δήμου Πελεκάνου,

9. Το με αρ. πρωτ. ΥΠΠΟΤ/ΓΔΑΠΚ/ΑΡΧ/Α1/Φ43/40919/1851/2011 έγγραφο της ΔΙΠΚΑ προς τη Διεύθυνση Τοπογραφήσεων, Φωτογραμμετρίας και Κτηματολογίου,

10. Το με αρ. πρωτ. ΥΠΠΟ/ΔΤΦΚ/40919/245/14-06-2011 έγγραφο της Δ/νσης Τοπογραφήσεων, Φωτογραμμετρίας και Κτηματολογίου του Υπουργείου Πολιτισμού και Τουρισμού, αποφασίζουμε:

Οριοθετούμε προσωρινά - βάσει της παρ. 2 του άρθρου 12 του Ν. 3028/2002 (ΦΕΚ 153/Α΄/28-06-2002) - τους ακόλουθους αρχαιολογικούς χώρους του Δήμου Καντάνου - Σελίνου Π.Ε. Χανίων, στο πλαίσιο του προωθούμενου ΣΧΟΟΑΠ Δήμου Πελεκάνου για την αποτελεσματικότερη προστασία των εντοπισμένων σε αυτούς αρχαιοτήτων που χρονολογούνται από την Εποχή του Χαλκού έως και την ύστερη Αρχαιότητα.

1. Αρχαιολογικός Χώρος Υρτακίνας-Λισού, ο οποίος οριοθετείται από την πολυγωνική γραμμή που συνδέει τα σημεία 1, 2, 3, 4, 5,.25, 26, 27,.64, 65, ακτογραμμή και 1, όπως αυτή σημειώνεται στο απόσπασμα των υπ' αριθμ. 9425_1, 9425_2, 9425_3, 9425_4, 9425_5, 9425_6 φ.χ. ΓΥΣ κλίμακας 1:10.000 που συνοδεύει την παρούσα απόφαση. Από την αρχαία πόλη Υρτακίνα, η οποία ιδρύθηκε κατά την Πρώιμη εποχή του Σιδήρου και άκμασε κυρίως κατά τους ελληνιστικούς χρόνους, διατηρούνται ορατά αρχιτεκτονικά κατάλοιπα, οχυρωμένη ακρόπολη, νεκροταφείο, υπαίθριο ιερό του Πανός χρονολογούμενο στην ύστερη ελληνιστική περίοδο, αγροικίες και κατά τόπους φυλάκια. Ο αρχαιολογικός χώρος Λισού -φημισμένου θρησκευτικού κέντρου κατά την αρχαιότητα- περιλαμβάνει Ασκληπιείο, αρχιτεκτονικά κατάλοιπα κτηρίων δημόσιου χαρακτήρα -των ρωμαϊκών κυρίως χρόνων- νεκρόπολη και λιμενικές εγκαταστάσεις.

2. Αρχαιολογικός Χώρος Θριμπόκαμπου, ο οποίος οριοθετείται από την πολυγωνική γραμμή που συνδέει τα σημεία 10, 11,12,.45, 46, ακτογραμμή και 1, όπως αυτή σημειώνεται στο απόσπασμα των υπ' αριθμ. 9423_1, 9424_2, 9423_3, 9423_4 φ.χ. ΓΥΣ, κλίμακας 1:5.000 που συνοδεύει την παρούσα απόφαση. Στον ως άνω αρχαιολογικό χώρο έχουν εντοπισθεί οικιστικά αρχιτεκτονικά κατάλοιπα παραθαλάσσιου οικισμού της Πρώιμης-Μέσης Εποχής του Χαλκού.

3. Αρχαιολογικός Χώρος στη θέση «Πόρτες» Ελαφονησίου, ο οποίος οριοθετείται από την πολυγωνική γραμμή 1, 2, 3 ....7, 8, 9 και 1, όπως αυτή σημειώνεται στο απόσπασμα των υπ' αριθμ. 9423_1, 9424_2, 9423_3, 9423_4 φ.χ. ΓΥΣ, κλίμακας 1:5.000 που συνοδεύει την παρούσα απόφαση. Ο ως άνω αρχαιολογικός χώρος περιλαμβάνει αρχιτεκτονικά κατάλοιπα και κεραμική.

4. Αρχαιολογικός Χώρος στη θέση «Φουρνάκια», ο οποίος οριοθετείται από την πολυγωνική γραμμή που συνδέει τα σημεία 1, 2, 3....,16, 17 και 1, όπως αυτή σημειώνεται στο απόσπασμα των υπ' αριθμ. 9424_3, 9424_4 φ.χ. Γ.Υ.Σ., κλίμακας 1:5.000 που συνοδεύει την παρούσα απόφαση. Ο αρχαιολογικός χώρος περιλαμβάνει νεκρόπολη λαξευτών θαλαμοειδών τάφων και ευρήματα που χρονολογούνται από τους αρχαϊκούς χρόνους έως και τον 5ο-4ο αι. π.Χ.

5. Αρχαιολογικός Χώρος στη θέση «Λιμνάκι», ο οποίος οριοθετείται από την πολυγωνική γραμμή 1, 2, 3....35, 36, ακτογραμμή και 1, όπως αυτή σημειώνεται στο απόσπασμα του υπ' αριθμ. 9423_6 φύλλου χάρτου Γ.Υ.Σ., κλίμακας 1:5.000 που συνοδεύει την παρούσα απόφαση. Στην περιοχή, έχει εντοπισθεί κεραμική και αρχιτεκτονικά κατάλοιπα της ύστερης αρχαιότητας.

6. Αρχαιολογικός Χώρος στη θέση «Βλιθιά», ο οποίος οριοθετείται από την πολυγωνική γραμμή που συνδέει τα σημεία 1, 2, 3, 4....19, 20, 21 και 1, όπως αυτή σημειώνεται στο απόσπασμα του υπ' αριθμ. 9424_4 φ.χ. Γ.Υ.Σ.,

κλίμακας 1:5.000 που συνοδεύει την παρούσα απόφαση. Στον ως άνω αρχαιολογικό χώρο περιλαμβάνεται οχυρωματικός πύργος του 4ου αι. π.Χ.

7. Αρχαιολογικός Χώρος στη θέση «Σπανιάκο» ο οποίος οριοθετείται από την πολυγωνική γραμμή 1, 2, 3,. 10, 11, 12 και 1, όπως αυτή σημειώνεται στο απόσπασμα του υπ' αριθμ. 9424_4 φ.χ. Γ.Υ.Σ., κλίμακας 1:5.000 που συνοδεύει την παρούσα απόφαση. Στον ως άνω αρχαιολογικό χώρο έχουν οχυρωματικός πύργος του 4ου αι. π.Χ.

8. Αρχαιολογικός Χώρος στη θέση «Αζωγυρέ», ο οποίος οριοθετείται από την πολυγωνική γραμμή 1, 2, 3, 4....10, 11 και 1, όπως αυτή σημειώνεται στο απόσπασμα του υπ' αριθμ. 9424_4 φ.χ. Γ.Υ.Σ., κλίμακας 1:5.000 που συνοδεύει την παρούσα απόφαση. Στην ως άνω περιοχή έχει εντοπισθεί οχυρωματικός πύργος του 4ου αι. π.Χ., δεξαμενή των ρωμαϊκών χρόνων και κεραμική κυρίως ρωμαϊκών χρόνων.

9. Αρχαιολογικός Χώρος στη θέση «Ανύδρους», ο οποίος οριοθετείται από την πολυγωνική γραμμή 1, 2, 3, 4....18, 19 και 1, όπως αυτή σημειώνεται στο απόσπασμα του υπ' αριθμ. 9424_4, 9425_3 φ.χ. Γ.Υ.Σ., κλίμακας 1:5.000 που συνοδεύει την παρούσα απόφαση. Στον ως άνω αρχαιολογικό χώρο έχει εντοπισθεί οχυρωματικός πύργος του 4ου αι. π.Χ.

Τα σημεία που οριοθετούν προσωρινά τους παραπάνω αρχαιολογικούς χώρους του Δήμου Καντάνου-Σελίνου αντιστοιχούν σε ζεύγη συντεταγμένων που παρατίθενται στους συνημμένους πίνακες.


Η απόφαση αυτή ισχύει έως ότου εκδοθεί η βάσει της παρ. 1 του Άρθρου 12 του Ν. 3028/2002 απόφαση κήρυξης των εν λόγω αρχαιολογικών χώρων.

Από τις διατάξεις της παρούσας απόφασης δεν προκαλείται δαπάνη σε βάρος του κρατικού προϋπολογισμού.

Η απόφαση αυτή να δημοσιευθεί στην Εφημερίδα της Κυβερνήσεως.

Αθήνα, 24 Αυγούστου 2011

Με εντολή Υπουργού
Η Γενική Διευθύντρια Αρχαιοτήτων και
Πολιτιστικής Κληρονομιάς
ΜΑΡΙΑ ΑΝΔΡΕΑΔΑΚΗ-ΒΛΑΖΑΚΗ

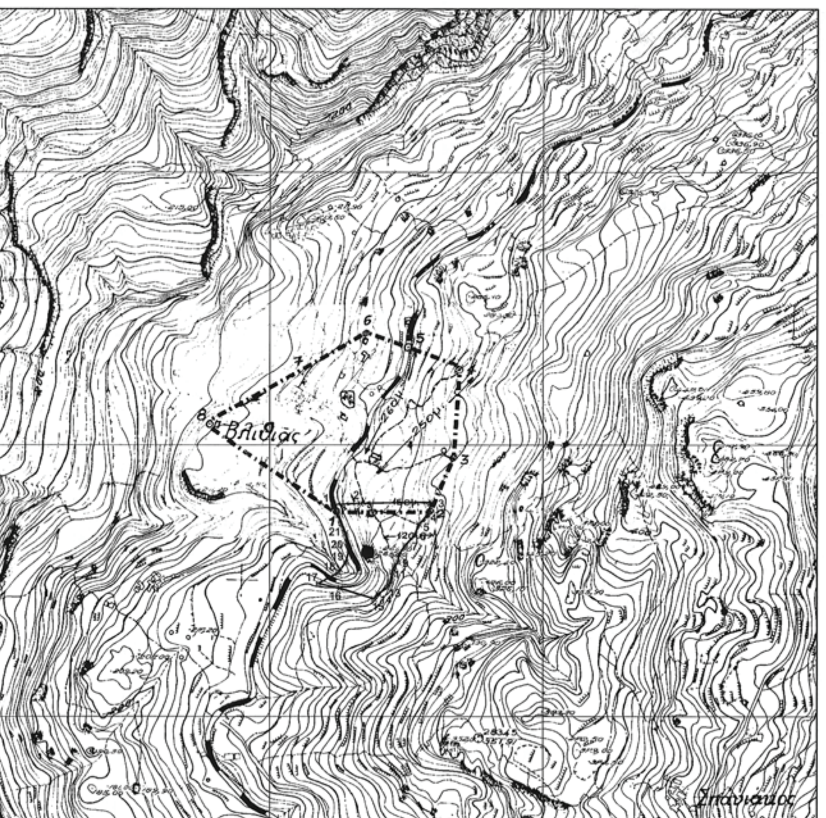

ΠΙΝΑΚΑΣ ΣΥΝΤΕΤΑΓΜΕΝΩΝ ΚΟΡΥΦΩΝ ΟΡΙΟΘΕΤΗΣΗΣ (ΕΓΣΑ '87)		
1	471616	3903891
2	471666	3903893
3	471796	3903895
4	471789	3903872
5	471773	3903854
6	471765	3903834
7	471748	3903815
8	471736	3903798
9	471735	3903784
10	471728	3903777
11	471724	3903766
12	471721	3903749
13	471715	3903737
14	471699	3903726
15	471691	3903717
16	471628	3903736
17	471589	3903745
18	471625	3903765
19	471639	3903784
20	471645	3903808
21	471638	3903837

ΥΠΟΜΝΗΜΑ

ΟΡΙΑ ΠΡΟΣΩΡΙΝΗΣ ΟΡΙΟΘΕΤΗΣΗΣ

ΘΕΣΗ ΟΧΥΡΩΜΑΤΙΚΟΥ ΠΥΡΓΟΥ

Σημείωση : Τα σημεία 1-2-3 αντιστοιχούν στο όριο του οικισμού Βληθιά, που έχει εφαρμοσθεί σύμφωνα με την περιγραφή του χάρτη οικισμού. Ο οικισμός είναι εκτός οριοθέτησης.


ΕΘΝΙΚΟ ΤΥΠΟΓΡΑΦΕΙΟ
Για τεχνικούς λόγους στο σχεδιάγραμμα, έγινε σμίκρυνση, κατά ποσοστό 36%

Ελέγχθηκε

Σταματ Ανδριανα
Τοπογράφοι Μηχανικοί Τ.Ε.



ΟΙ ΣΥΝΤΕΤΑΓΜΕΝΕΣ ΑΝΑΦΕΡΟΝΤΑΙ ΣΤΟ ΕΛΛΗΝΙΚΟ ΓΕΩΔΑΙΤΙΚΟ ΣΥΣΤΗΜΑ ΑΝΑΦΟΡΑΣ ΕΓΣΑ '87.

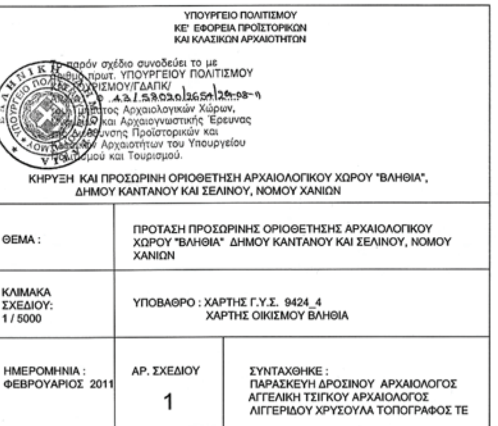

ΥΠΟΥΡΓΕΙΟ ΠΟΛΙΤΙΣΜΟΥ
ΚΕ' ΕΦΟΡΕΙΑ ΠΡΟΪΣΤΟΡΙΚΩΝ
ΚΑΙ ΚΛΑΣΙΚΩΝ ΑΡΧΑΙΟΤΗΤΩΝ

Το παρόν σχέδιο συνοδεύει το με αριθμ. πρωτ. ΥΠΟΥΡΓΕΙΟΥ ΠΟΛΙΤΙΣΜΟΥ /ΓΔΑΠΚ/ ... Α.2./Σ.Χ.0.2.0./365.4./26-08-9 ... Τμήματος Αρχαιολογικών Χώρων, ... και Αρχαιογνωστικής Έρευνας ... Διεύθυνσης Προϊστορικών και Κλασικών Αρχαιοτήτων του Υπουργείου Πολιτισμού και Τουρισμού.

ΚΗΡΥΞΗ ΚΑΙ ΠΡΟΣΩΡΙΝΗ ΟΡΙΟΘΕΤΗΣΗ ΑΡΧΑΙΟΛΟΓΙΚΟΥ ΧΩΡΟΥ "ΒΛΗΘΙΑ", ΔΗΜΟΥ ΚΑΝΤΑΝΟΥ ΚΑΙ ΣΕΛΙΝΟΥ, ΝΟΜΟΥ ΧΑΝΙΩΝ

ΘΕΜΑ :	ΠΡΟΤΑΣΗ ΠΡΟΣΩΡΙΝΗΣ ΟΡΙΟΘΕΤΗΣΗΣ ΑΡΧΑΙΟΛΟΓΙΚΟΥ ΧΩΡΟΥ "ΒΛΗΘΙΑ" ΔΗΜΟΥ ΚΑΝΤΑΝΟΥ ΚΑΙ ΣΕΛΙΝΟΥ, ΝΟΜΟΥ ΧΑΝΙΩΝ	
ΚΛΙΜΑΚΑ ΣΧΕΔΙΟΥ: 1 / 5000	ΥΠΟΒΑΘΡΟ : ΧΑΡΤΗΣ Γ.Υ.Σ. 9424_4 ΧΑΡΤΗΣ ΟΙΚΙΣΜΟΥ ΒΛΗΘΙΑ	
ΗΜΕΡΟΜΗΝΙΑ : ΦΕΒΡΟΥΑΡΙΟΣ 2011	ΑΡ. ΣΧΕΔΙΟΥ 1	ΣΥΝΤΑΧΘΗΚΕ : ΠΑΡΑΣΚΕΥΗ ΔΡΟΣΙΝΟΥ ΑΡΧΑΙΟΛΟΓΟΣ ΑΓΓΕΛΙΚΗ ΤΣΙΓΚΟΥ ΑΡΧΑΙΟΛΟΓΟΣ ΛΙΓΓΕΡΙΔΟΥ ΧΡΥΣΟΥΛΑ ΤΟΠΟΓΡΑΦΟΣ ΤΕ

ΘΕΩΡΗΘΗΚΕ
Αθήνα 14 Ιουνίου 2011
Ο Δ/ντής Τοπογραφήσεων
Χαρτογραμμετρίας & Κτηματολογίου
Αγγελής Ν. Καμπουράκης
Τοπογρ. Πολιτικός Μηχανικός

Ελέγχθηκε
Ανδριανα Σταμάτη
Τοπογράφοι Μηχανικοί ΤΕ.

ΟΙ ΣΥΝΤΕΤΑΓΜΕΝΕΣ ΑΝΑΦΕΡΟΝΤΑΙ ΣΤΟ ΕΛΛΗΝΙΚΟ ΓΕΩΔΑΙΤΙΚΟ ΣΥΣΤΗΜΑ ΑΝΑΦΟΡΑΣ ΕΓΣΑ '87.

ΥΠΟΥΡΓΕΙΟ ΠΟΛΙΤΙΣΜΟΥ
ΚΕ' ΕΦΟΡΕΙΑ ΠΡΟΪΣΤΟΡΙΚΩΝ
ΚΑΙ ΚΛΑΣΙΚΩΝ ΑΡΧΑΙΟΤΗΤΩΝ

Το παρόν σχέδιο συνοδεύει το με αριθμό πρωτ. ΥΠΟΥΡΓΕΙΟΥ ΠΟΛΙΤΙΣΜΟΥ ΚΑΙ ΤΟΥΡΙΣΜΟΥ/ΓΔΑΠΚ/ΑΡΧ/Α1/Φ 43/52020/2654/24-03-11 του Τμήματος Αρχαιολογικών Χώρων, Μνημείων και Αρχαιογνωστικής Έρευνας της Διεύθυνσης Προϊστορικών και Κλασικών Αρχαιοτήτων του Υπουργείου Πολιτισμού και Τουρισμού.

ΚΗΡΥΞΗ ΚΑΙ ΠΡΟΣΩΡΙΝΗ ΟΡΙΟΘΕΤΗΣΗ ΑΡΧΑΙΟΛΟΓΙΚΟΥ ΧΩΡΟΥ "ΑΝΥΔΡΩΝ" ΔΗΜΟΥ ΚΑΝΤΑΝΟΥ ΚΑΙ ΣΕΛΙΝΟΥ ΝΟΜΟΥ ΧΑΝΙΩΝ


ΘΕΜΑ :	ΠΡΟΤΑΣΗ ΠΡΟΣΩΡΙΝΗΣ ΟΡΙΟΘΕΤΗΣΗΣ ΑΡΧΑΙΟΛΟΓΙΚΟΥ ΧΩΡΟΥ "ΑΝΥΔΡΩΝ" ΔΗΜΟΥ ΚΑΝΤΑΝΟΥ ΚΑΙ ΣΕΛΙΝΟΥ, ΝΟΜΟΥ ΧΑΝΙΩΝ	
ΚΛΙΜΑΚΑ ΣΧΕΔΙΟΥ: 1 / 5000	ΥΠΟΒΑΘΡΟ : ΧΑΡΤΗΣ Γ.Υ.Σ. 9424_4, 9425_3 ΧΑΡΤΗΣ ΟΙΚΙΣΜΟΥ ΑΝΥΔΡΩΝ	
ΗΜΕΡΟΜΗΝΙΑ : ΦΕΒΡΟΥΑΡΙΟΣ 2011	ΑΡ. ΣΧΕΔΙΟΥ 2	ΣΥΝΤΑΧΘΗΚΕ : ΠΑΡΑΣΚΕΥΗ ΔΡΟΣΙΝΟΥ ΑΡΧΑΙΟΛΟΓΟΣ ΑΓΓΕΛΙΚΗ ΤΣΙΓΚΟΥ ΑΡΧΑΙΟΛΟΓΟΣ ΛΙΓΓΕΡΙΔΟΥ ΧΡΥΣΟΥΛΑ ΤΟΠΟΓΡΑΦΟΣ ΤΕ


ΕΘΝΙΚΟ ΤΥΠΟΓΡΑΦΕΙΟ
Για τεχνικούς λόγους στο σχεδιάγραμμα, έγινε σμίκρυνση, κατά ποσοστό 38%

ΠΙΝΑΚΑΣ ΣΥΝ/ΝΩΝ ΚΟΡΥΦΩΝ ΟΡΙΟΘΕΤΗΣΗΣ ΑΡΧΑΙΟΛΟΓΙΚΟΥ ΧΩΡΟΥ ΑΝΥΔΡΩΝ ΔΗΜΟΥ ΚΑΝΤΑΝΟΥ - ΣΕΛΙΝΟΥ

1	473802	3901309
2	473901	3901312
3	473910	3901277
4	473943	3901205
5	473962	3901180
6	473976	3901133
7	473966	3901098
8	473908	3901126
9	473896	3901130
10	473853	3901081
11	473838	3901095
12	473806	3901107
13	473801	3901118
14	473806	3901136
15	473817	3901154
16	473820	3901189
17	473829	3901216
18	473830	3901261
19	473798	3901298

ΥΠΟΜΝΗΜΑ
ΟΡΙΑ ΠΡΟΣΩΡΙΝΗΣ ΟΡΙΟΘΕΤΗΣΗΣ
ΘΕΣΗ ΟΧΥΡΩΜΑΤΙΚΟΥ ΠΥΡΓΟΥ
ΑΓΡΟΤΙΚΗ ΟΔΟΣ

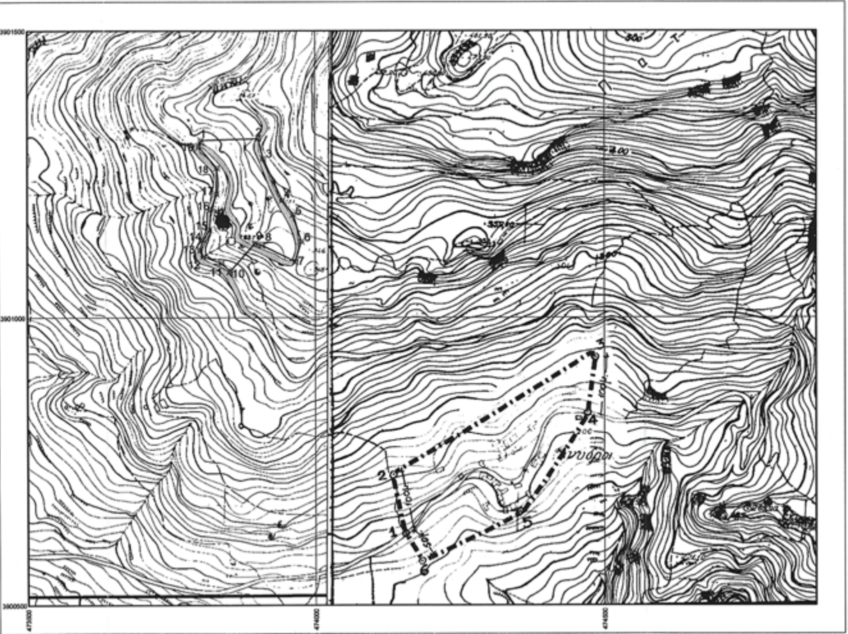

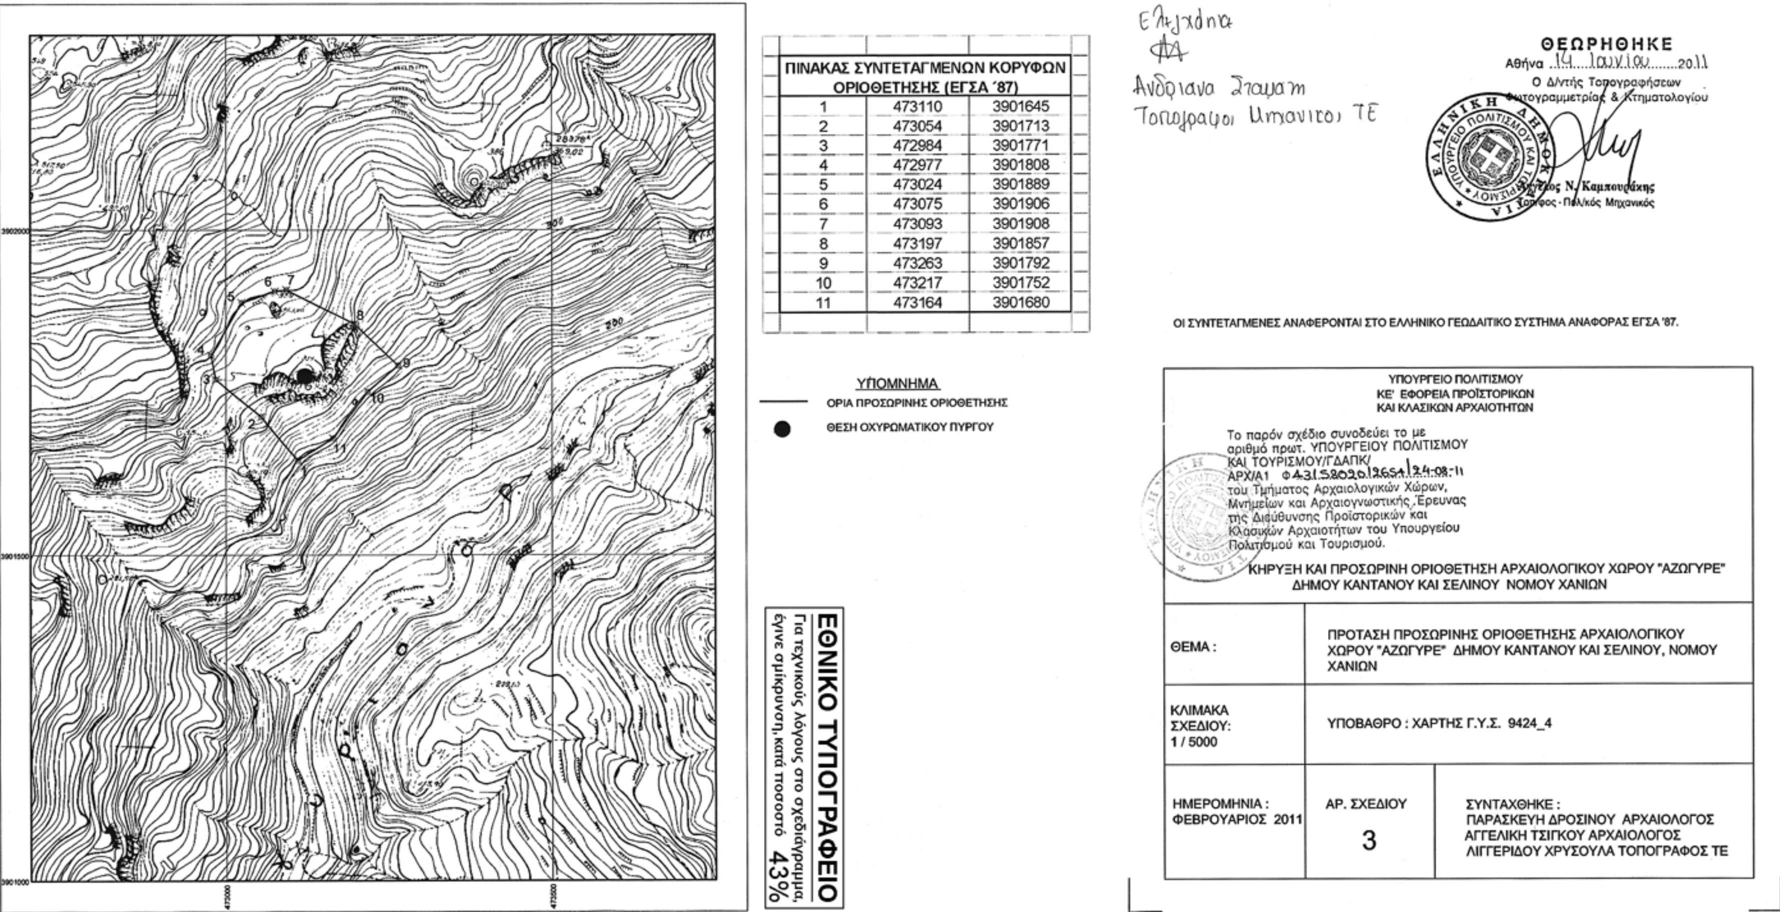

ΠΙΝΑΚΑΣ ΣΥΝΤΕΤΑΓΜΕΝΩΝ ΚΟΡΥΦΩΝ ΟΡΙΟΘΕΤΗΣΗΣ (ΕΓΣΑ '87)		
1	473110	3901645
2	473054	3901713
3	472984	3901771
4	472977	3901808
5	473024	3901889
6	473075	3901906
7	473093	3901908
8	473197	3901857
9	473263	3901792
10	473217	3901752
11	473164	3901680

ΥΠΟΜΝΗΜΑ

ΟΡΙΑ ΠΡΟΣΩΡΙΝΗΣ ΟΡΙΟΘΕΤΗΣΗΣ

ΘΕΣΗ ΟΧΥΡΩΜΑΤΙΚΟΥ ΠΥΡΓΟΥ

ΕΘΝΙΚΟ ΤΥΠΟΓΡΑΦΕΙΟ

Για τεχνικούς λόγους στο σχεδιάγραμμα, έγινε σμίκρυνση, κατά ποσοστό 43%

Ελέγχθηκε

Ανδριανα Σταματη

Τοπογραφοι Μηχανικοι ΤΕ

ΘΕΩΡΗΘΗΚΕ

Αθήνα 14 Ιουνίου 2011

Ο Δ/ντής Τοπογραφήσεων Φωτογραμμετρίας & Κτηματολογίου

Γεώργιος Ν. Καμπουράκης

Τοπογράφος - Πολ/κός Μηχανικός


ΟΙ ΣΥΝΤΕΤΑΓΜΕΝΕΣ ΑΝΑΦΕΡΟΝΤΑΙ ΣΤΟ ΕΛΛΗΝΙΚΟ ΓΕΩΔΑΙΤΙΚΟ ΣΥΣΤΗΜΑ ΑΝΑΦΟΡΑΣ ΕΓΣΑ '87.

ΥΠΟΥΡΓΕΙΟ ΠΟΛΙΤΙΣΜΟΥ
ΚΕ' ΕΦΟΡΕΙΑ ΠΡΟΪΣΤΟΡΙΚΩΝ
ΚΑΙ ΚΛΑΣΙΚΩΝ ΑΡΧΑΙΟΤΗΤΩΝ

Το παρόν σχέδιο συνοδεύει το με αριθμό πρωτ. ΥΠΟΥΡΓΕΙΟΥ ΠΟΛΙΤΙΣΜΟΥ ΚΑΙ ΤΟΥΡΙΣΜΟΥ/ΓΔΑΠΚ/ΑΡΧ/Α1 Φ43/58020/3654/24-08-11 του Τμήματος Αρχαιολογικών Χώρων, Μνημείων και Αρχαιογνωστικής Έρευνας της Διεύθυνσης Προϊστορικών και Κλασικών Αρχαιοτήτων του Υπουργείου Πολιτισμού και Τουρισμού.

ΚΗΡΥΞΗ ΚΑΙ ΠΡΟΣΩΡΙΝΗ ΟΡΙΟΘΕΤΗΣΗ ΑΡΧΑΙΟΛΟΓΙΚΟΥ ΧΩΡΟΥ "ΑΖΩΓΥΡΕ" ΔΗΜΟΥ ΚΑΝΤΑΝΟΥ ΚΑΙ ΣΕΛΙΝΟΥ ΝΟΜΟΥ ΧΑΝΙΩΝ

ΘΕΜΑ :	ΠΡΟΤΑΣΗ ΠΡΟΣΩΡΙΝΗΣ ΟΡΙΟΘΕΤΗΣΗΣ ΑΡΧΑΙΟΛΟΓΙΚΟΥ ΧΩΡΟΥ "ΑΖΩΓΥΡΕ" ΔΗΜΟΥ ΚΑΝΤΑΝΟΥ ΚΑΙ ΣΕΛΙΝΟΥ, ΝΟΜΟΥ ΧΑΝΙΩΝ	
ΚΛΙΜΑΚΑ ΣΧΕΔΙΟΥ: 1 / 5000	ΥΠΟΒΑΘΡΟ : ΧΑΡΤΗΣ Γ.Υ.Σ. 9424_4	
ΗΜΕΡΟΜΗΝΙΑ : ΦΕΒΡΟΥΑΡΙΟΣ 2011	ΑΡ. ΣΧΕΔΙΟΥ 3	ΣΥΝΤΑΧΘΗΚΕ : ΠΑΡΑΣΚΕΥΗ ΔΡΟΣΙΝΟΥ ΑΡΧΑΙΟΛΟΓΟΣ ΑΓΓΕΛΙΚΗ ΤΣΙΓΚΟΥ ΑΡΧΑΙΟΛΟΓΟΣ ΛΙΓΓΕΡΙΔΟΥ ΧΡΥΣΟΥΛΑ ΤΟΠΟΓΡΑΦΟΣ ΤΕ

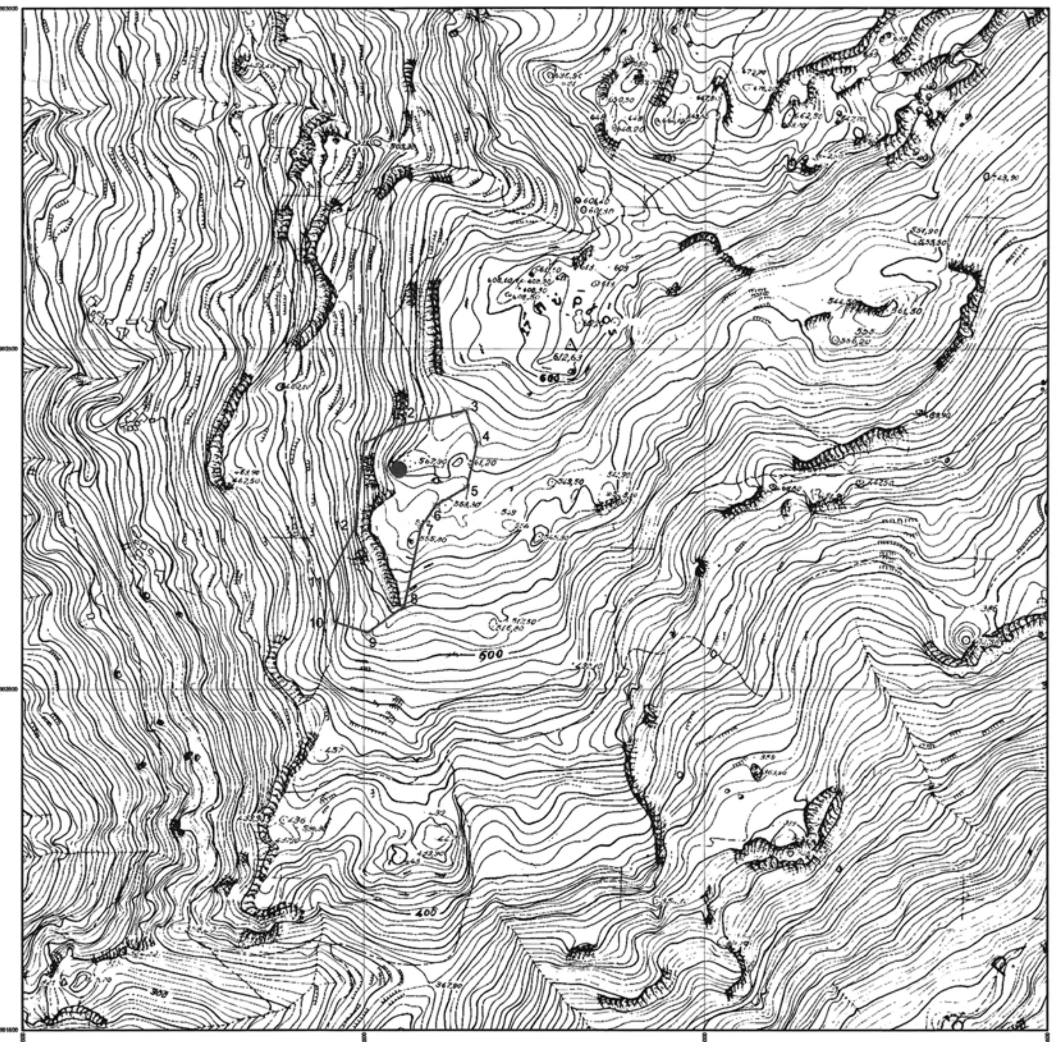

ΕΘΝΙΚΟ ΤΥΠΟΓΡΑΦΕΙΟ
Για τεχνικούς λόγους στο σχεδιάγραμμα, έγινε σμίκρυνση, κατά ποσοστό 45%

ΠΙΝΑΚΑΣ ΣΥΝΤΕΤΑΓΜΕΝΩΝ ΚΟΡΥΦΩΝ ΟΡΙΟΘΕΤΗΣΗΣ (ΕΓΣΑ '87)

1	472501	3902361
2	472552	3902387
3	472650	3902409
4	472667	3902360
5	472651	3902296
6	472606	3902270
7	472584	3902239
8	472559	3902121
9	472506	3902083
10	472456	3902099
11	472446	3902158
12	472486	3902236

Ελέγχθηκε
Ανδριάνα Σταμάτ.
Τοπογράφοι Μηχανικοί ΤΕ

ΘΕΩΡΗΘΗΚΕ
Αθήνα 14 Ιουλίου 2011
Ο Δ/ντής Τοπογραφήσεων Φωτογραμμετρίας & Κτηματολογίου
Ν. Καμπουράκης
Πολ/κός Μηχανικός


ΥΠΟΜΝΗΜΑ
ΟΡΙΑ ΠΡΟΣΩΡΙΝΗΣ ΟΡΙΟΘΕΤΗΣΗΣ
ΘΕΣΗ ΟΧΥΡΩΜΑΤΙΚΟΥ ΠΥΡΓΟΥ


ΥΠΟΥΡΓΕΙΟ ΠΟΛΙΤΙΣΜΟΥ
ΚΕ' ΕΦΟΡΕΙΑ ΠΡΟΪΣΤΟΡΙΚΩΝ
ΚΑΙ ΚΛΑΣΙΚΩΝ ΑΡΧΑΙΟΤΗΤΩΝ

Το παρόν σχέδιο συνοδεύει το με αριθμό πρωτ. ΥΠΟΥΡΓΕΙΟΥ ΠΟΛΙΤΙΣΜΟΥ ΚΑΙ ΤΟΥΡΙΣΜΟΥ/ΓΔΑΠΚ/... Φ.4.315.8020.126541.24.08.11 ...τος Αρχαιολογικών Χώρων, ...και Αρχαιογνωστικής Έρευνας ...νσης Προϊστορικών και ...Αρχαιοτήτων του Υπουργείου ... και Τουρισμού.

ΚΗΡΥΞΗ ΚΑΙ ΠΡΟΣΩΡΙΝΗ ΟΡΙΟΘΕΤΗΣΗ ΑΡΧΑΙΟΛΟΓΙΚΟΥ ΧΩΡΟΥ "ΣΠΑΝΙΑΚΟΥ" ΔΗΜΟΥ ΚΑΝΤΑΝΟΥ ΚΑΙ ΣΕΛΙΝΟΥ ΝΟΜΟΥ ΧΑΝΙΩΝ

ΘΕΜΑ :	ΠΡΟΤΑΣΗ ΠΡΟΣΩΡΙΝΗΣ ΟΡΙΟΘΕΤΗΣΗΣ ΑΡΧΑΙΟΛΟΓΙΚΟΥ ΧΩΡΟΥ ΣΠΑΝΙΑΚΟΥ ΔΗΜΟΥ ΚΑΝΤΑΝΟΥ ΚΑΙ ΣΕΛΙΝΟΥ, ΝΟΜΟΥ ΧΑΝΙΩΝ	
ΚΛΙΜΑΚΑ ΣΧΕΔΙΟΥ: 1 / 5000	ΥΠΟΒΑΘΡΟ : ΧΑΡΤΗΣ Γ.Υ.Σ. 9424_4	
ΗΜΕΡΟΜΗΝΙΑ : ΦΕΒΡΟΥΑΡΙΟΣ 2011	ΑΡ. ΣΧΕΔΙΟΥ 4	ΣΥΝΤΑΧΘΗΚΕ : ΠΑΡΑΣΚΕΥΗ ΔΡΟΣΙΝΟΥ ΑΡΧΑΙΟΛΟΓΟΣ, ΑΓΓΕΛΙΚΗ ΤΣΙΓΚΟΥ ΑΡΧΑΙΟΛΟΓΟΣ, ΛΙΓΓΕΡΙΔΟΥ ΧΡΥΣΟΥΛΑ ΤΟΠΟΓΡΑΦΟΣ ΤΕ

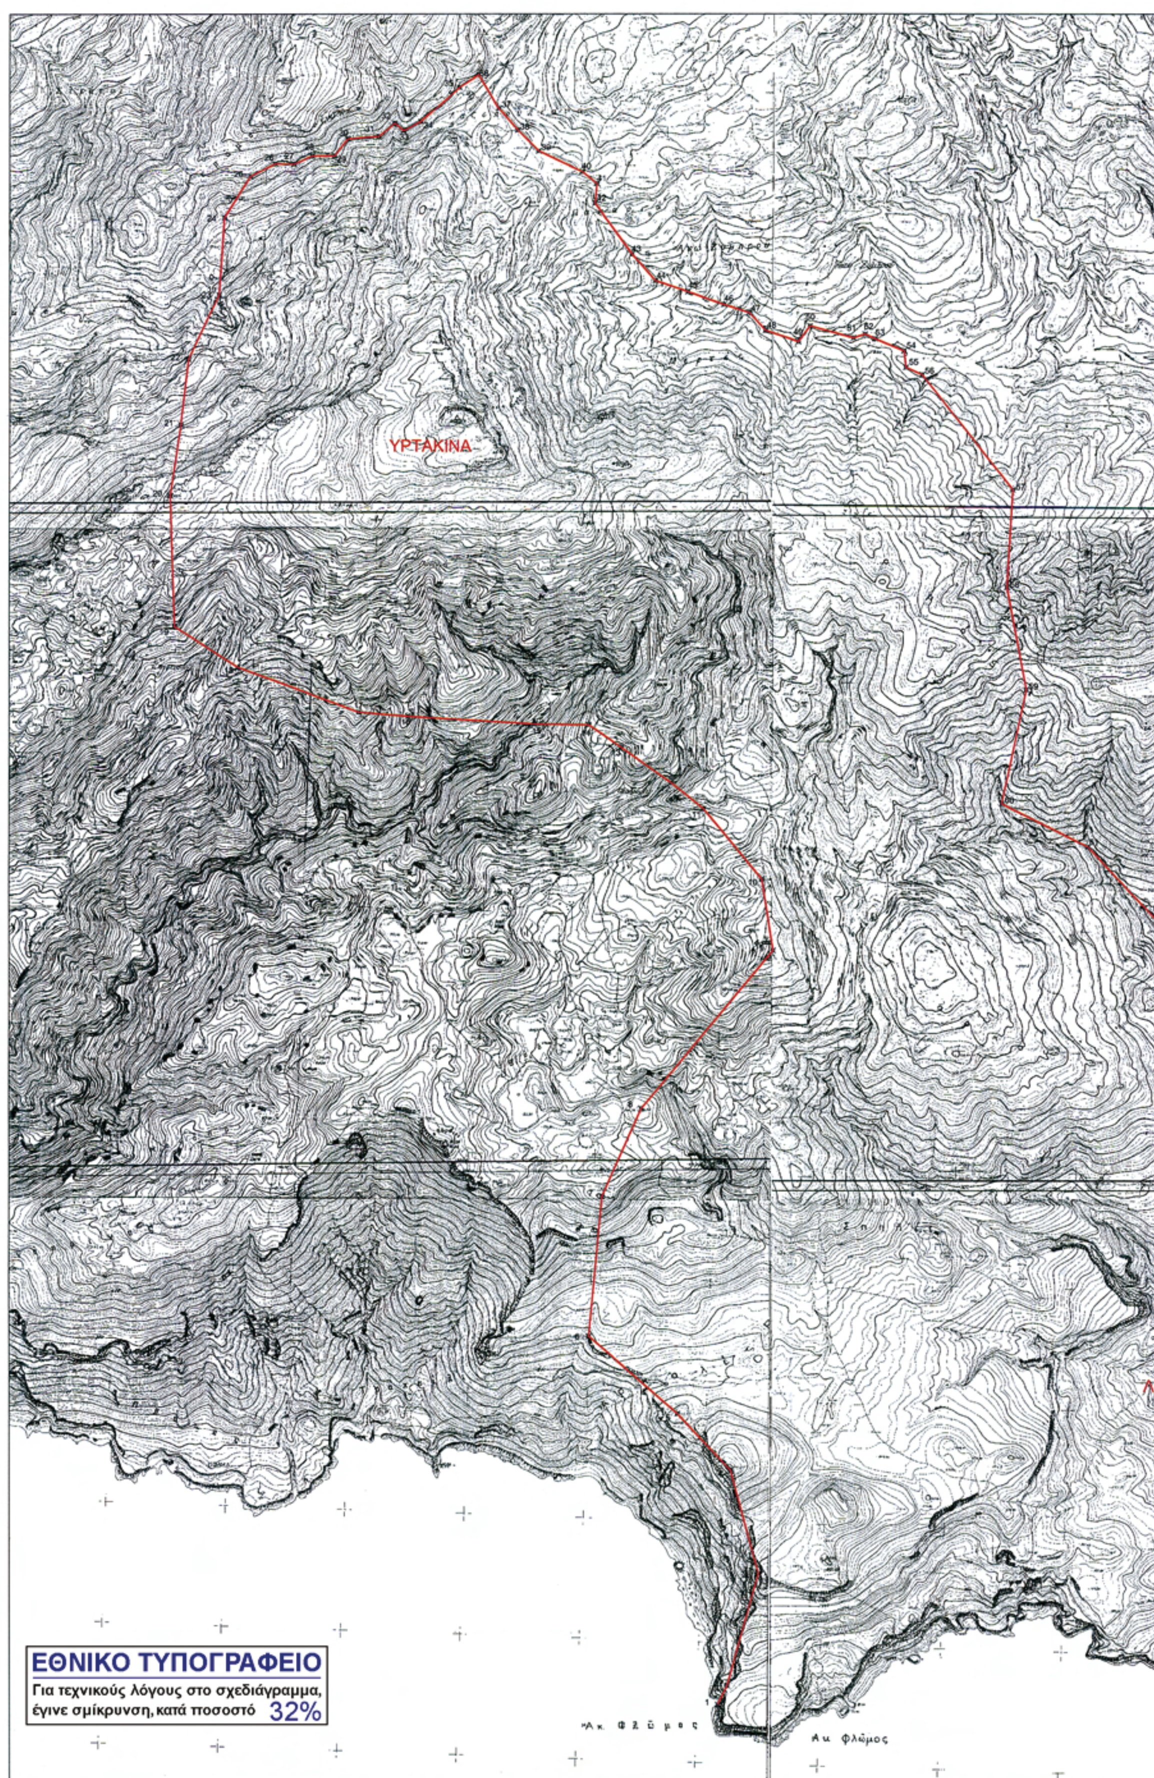
ΥΡΤΑΚΙΝΑ
Ακ Φλώμος
Ακ Φλώμος
ΕΘΝΙΚΟ ΤΥΠΟΓΡΑΦΕΙΟ
Για τεχνικούς λόγους στο σχεδιάγραμμα,
έγινε σμίκρυνση, κατά ποσοστό 32%

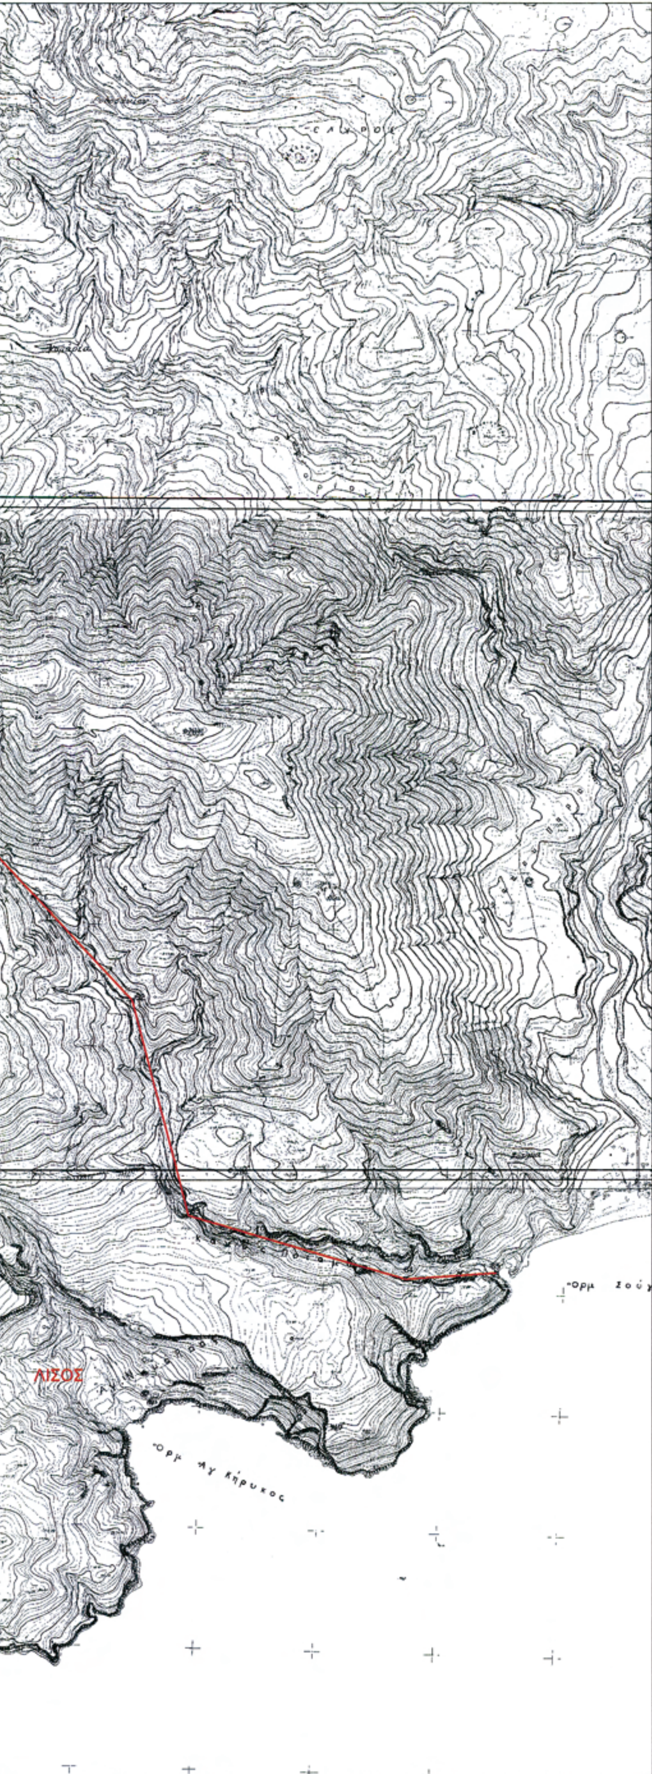

Πίνακας συντεταγμένων κορυφών προσωρινής οριοθέτησης αρχαιολογικού χώρου " Υρτακίνας - Λισού"		
1	478349,10	3898286,13
2	478388,37	3898364,61
3	478519,50	3898829,98
4	478404,44	3899256,54
5	478182,51	3899492,36
6	477814,14	3899812,64
7	477869,39	3900392,04
8	478033,29	3900758,63
9	478582,27	3901413,36
10	478536,27	3901706,60
11	478293,67	3901996,97
12	478157,73	3902105,22
13	477951,37	3902250,95
14	477814,72	3902344,44
15	477591,57	3902347,85
16	477060,15	3902379,11
17	476853,66	3902396,24
18	476349,01	3902578,66
19	476084,55	3902748,76
20	476066,68	3903288,56
21	476110,75	3903584,97
22	476142,15	3903857,97
23	476270,02	3904124,82
24	476292,23	3904444,46
25	476400,26	3904613,15
26	476502,68	3904665,90
27	476581,22	3904664,01
28	476657,77	3904698,67
29	476751,50	3904699,81
30	476806,80	3904770,14
31	476936,24	3904780,19
32	477002,22	3904834,19
33	477039,92	3904804,05
34	477111,71	3904841,28
35	477274,10	3904984,12
36	477353,22	3905035,93
37	477437,81	3904896,86
38	477516,93	3904806,87
39	477604,25	3904719,61
40	477787,06	3904632,35
41	477847,09	3904583,27
42	477839,95	3904503,73
43	477994,12	3904293,29
44	478091,88	3904184,31
45	478227,24	3904139,22
46	478377,65	3904086,61
47	478482,93	3904052,78
48	478550,62	3903977,63
49	478689,74	3903932,53
50	478738,62	3903996,42
51	478919,11	3903947,56
52	478967,99	3903962,60
53	479009,35	3903943,81
54	479129,68	3903894,95
55	479137,20	3903827,31
56	479204,88	3903797,25
57	479581,77	3903317,52
58	479556,94	3902914,29
59	479637,63	3902489,35
60	479535,21	3902017,88
61	479893,09	3901839,30
62	480528,53	3901162,44
63	480764,21	3900269,71
64	481669,12	3900005,09
65	482047,37	3900031,26

Ελέγχθηκε
Ανδριανα Σταματη
Τοπογράφοι Μηχανικοί Τ.Ε.

ΘΕΩΡΗΘΗΚΕ
Αθήνα 14 Ιουνίου 2011
Ο Δ/ντής Τοπογραφήσεων Φωτογραμμετρίας & Χαρτογραφίας
...Κεμπουράκης
...Πολ/κός Μηχανικός

0 100 200 300 400 500 1000


ΟΙ ΣΥΝΤΕΤΑΓΜΕΝΕΣ ΑΝΑΦΕΡΟΝΤΑΙ ΣΤΟ ΕΛΛΗΝΙΚΟ ΓΕΩΔΑΙΤΙΚΟ ΣΥΣΤΗΜΑ ΑΝΑΦΟΡΑΣ ΕΓΣΑ '87.


ΥΠΟΥΡΓΕΙΟ ΠΟΛΙΤΙΣΜΟΥ
ΚΕ' ΕΦΟΡΕΙΑ ΠΡΟΪΣΤΟΡΙΚΩΝ
ΚΑΙ ΚΛΑΣΙΚΩΝ ΑΡΧΑΙΟΤΗΤΩΝ

Το παρόν σχέδιο συνοδεύει το με αριθμό πρωτ. ΥΠΟΥΡΓΕΙΟΥ ΠΟΛΙΤΙΣΜΟΥ ΚΑΙ ΤΟΥΡΙΣΜΟΥ/ΓΔΑΠΚ/...Φ 43/5809/19654/24-08-11 ...τος Αρχαιολογικών Χώρων, ...αι Αρχαιογνωστικής Έρευνας ...σης Προϊστορικών και ...Αρχαιοτήτων του Υπουργείου ...ού και Τουρισμού.

ΠΡΟΣΩΡΙΝΗ ΟΡΙΟΘΕΤΗΣΗ ΑΡΧΑΙΟΛΟΓΙΚΩΝ ΧΩΡΩΝ "ΛΙΣΟΥ" ΚΑΙ "ΥΡΤΑΚΙΝΑΣ"
ΔΗΜΟΥ ΚΑΝΤΑΝΟΥ ΚΑΙ ΣΕΛΙΝΟΥ ΝΟΜΟΥ ΧΑΝΙΩΝ

ΘΕΜΑ :	ΠΡΟΤΑΣΗ ΠΡΟΣΩΡΙΝΗΣ ΟΡΙΟΘΕΤΗΣΗΣ ΖΩΝΩΝ ΑΡΧΑΙΟΛΟΓΙΚΩΝΧΩΡΩΝ "ΛΙΣΟΥ" ΚΑΙ "ΥΡΤΑΚΙΝΑΣ" ΔΗΜΟΥ ΚΑΝΤΑΝΟΥ ΚΑΙ ΣΕΛΙΝΟΥ, ΝΟΜΟΥ ΧΑΝΙΩΝ	
ΚΛΙΜΑΚΑ ΣΧΕΔΙΟΥ: 1 / 10000	ΥΠΟΒΑΘΡΟ : ΧΑΡΤΕΣ Γ.Υ.Σ. 9425_1, 9425_2, 9425_3, 9425_4, 9425_5, 9425_6	
ΗΜΕΡΟΜΗΝΙΑ : ΣΕΠΤΕΜΒΡΙΟΣ 2010	ΑΡ. ΣΧΕΔΙΟΥ 5	ΣΥΝΤΑΧΘΗΚΕ : ΒΑΝΝΑ ΝΙΝΙΟΥ - ΚΙΝΔΕΛΗ ΣΤΑΥΡΟΥΛΑ ΜΑΡΚΟΥΛΑΚΗ ΑΡΧΑΙΟΛΟΓΟΣ ΒΕΡΓΕΡΑΚΗΣ ΕΛΕΥΘΕΡΙΟΣ ΑΡΧΙΤΕΚΤΟΝΑΣ ΛΙΓΓΕΡΙΔΟΥ ΧΡΥΣΟΥΛΑ ΤΟΠΟΓΡΑΦΟΣ ΤΕ

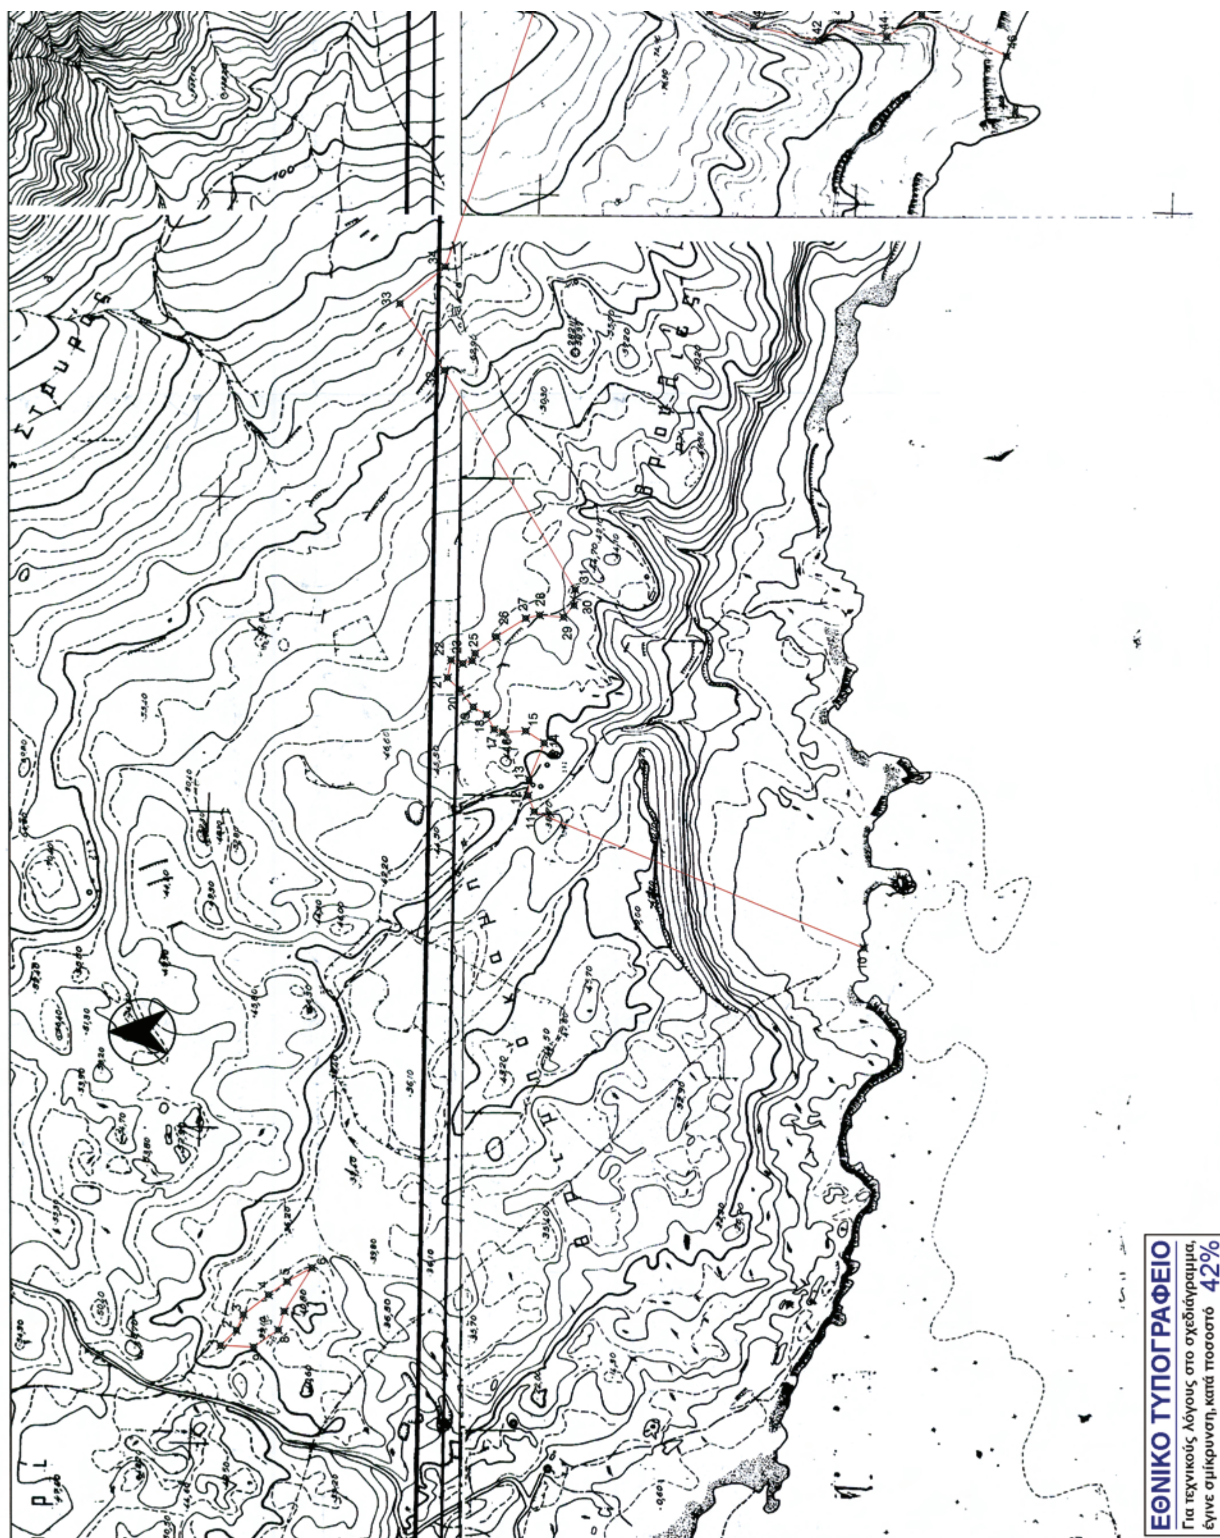
ΕΘΝΙΚΟ ΤΥΠΟΓΡΑΦΕΙΟ
Για τεχνικούς λόγους στο σχεδιάγραμμα,
έγινε σμίκρυνση, κατά ποσοστό 42%

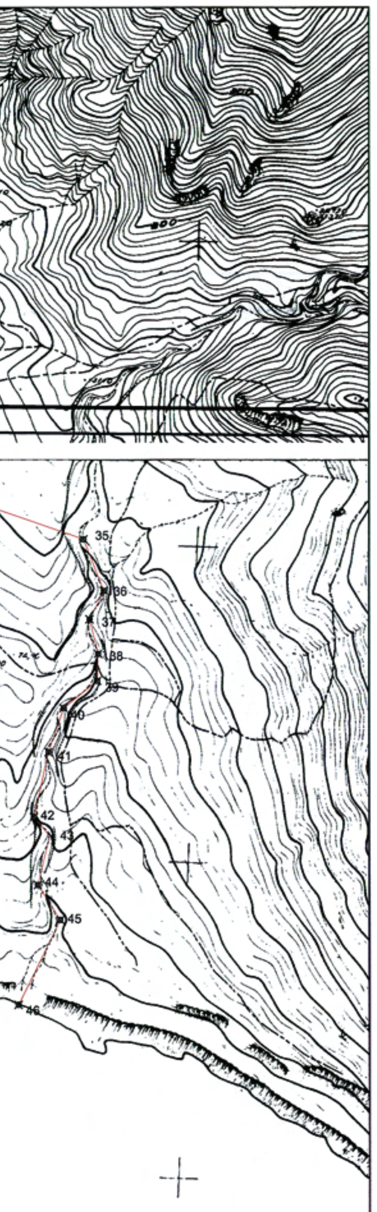

ΠΙΝΑΚΑΣ ΣΥΝΤΕΤΑΓΜΕΝΩΝ ΚΟΡΥΦΩΝ ΚΗΡΥΞΗΣ ΑΡΧΑΙΟΛΟΓΙΚΟΥ ΧΩΡΟΥ "ΠΟΡΤΕΣ ΕΛΑΦΟΝΗΣΙΟΥ" Ν. ΧΑΝΙΩΝ		
1	458606.27	3903593.04
2	458630.19	3903568.04
3	458654.71	3903556.75
4	458685.85	3903517.06
5	458706.75	3903487.72
6	458728.60	3903448.52
7	458659.78	3903492.18
8	458630.65	3903501.80
9	458603.64	3903540.77

ΠΙΝΑΚΑΣ ΣΥΝΤΕΤΑΓΜΕΝΩΝ ΤΩΝ ΚΟΡΥΦΩΝ ΚΗΡΥΞΗΣ ΤΟΥ ΑΡΧΑΙΟΛΟΓΙΚΟΥ ΧΩΡΟΥ "ΘΡΙΜΠΟΚΑΜΠΟΥ" Ν. ΧΑΝΙΩΝ		
10	459233.44	3902575.36
11	459449.69	3903095.72
12	459474.78	3903105.19
13	459500.38	3903103.71
14	459558.24	3903079.61
15	459577.53	3903108.90
16	459575.30	3903144.48
17	459580.12	3903158.57
18	459603.12	3903170.43
19	459615.36	3903191.56
20	459642.81	3903213.06
21	459661.72	3903231.97
22	459689.47	3903226.41
23	459684.13	3903208.02
24	459688.28	3903193.20
25	459700.15	3903188.45
26	459726.26	3903154.64
27	459755.34	3903108.38
28	459760.09	3903086.44
29	459757.12	3903049.07
30	459776.11	3903032.46
31	459800.59	3903030.86
32	460147.06	3903236.38
33	460252.34	3903306.01
34	460310.75	3903234.58
35	460744.54	3903084.04
36	460776.51	3903002.80
37	460754.32	3902957.60
38	460767.54	3902902.88
39	460766.06	3902860.18
40	460713.64	3902816.96
41	460689.76	3902747.44
42	460666.19	3902644.75
43	460691.32	3902614.35
44	460672.20	3902537.31
45	460707.81	3902481.95
46	460641.69	3902347.64

Ελέγχθηκε

Σταμάτη Ανδριάνα
Τοπογράφοι Μηχανικοί Τ.Ε.




ΥΠΟΥΡΓΕΙΟ ΠΟΛΙΤΙΣΜΟΥ
ΚΕ' ΕΦΟΡΕΙΑ ΠΡΟΪΣΤΟΡΙΚΩΝ
ΚΑΙ ΚΛΑΣΙΚΩΝ ΑΡΧΑΙΟΤΗΤΩΝ

Το παρόν σχέδιο συνοδεύει το με αριθμό πρωτ. ΥΠΟΥΡΓΕΙΟΥ ΠΟΛΙΤΙΣΜΟΥ ΚΑΙ ΤΟΥΡΙΣΜΟΥ/ΓΔΑΠΚ/ ΑΡΧ/Α1 Φ 43/58020/2654/24-08-11 του Τμήματος Αρχαιολογικών Χώρων, Μνημείων και Αρχαιογνωστικής Έρευνας της Διεύθυνσης Προϊστορικών και Κλασικών Αρχαιοτήτων του Υπουργείου Πολιτισμού και Τουρισμού.

ΠΡΟΣΩΡΙΝΗ ΟΡΙΟΘΕΤΗΣΗ ΑΡΧΑΙΟΛΟΓΙΚΟΥ ΧΩΡΩΝ "ΘΡΙΜΠΟΚΑΜΠΟΥ"
ΔΗΜΟΥ ΚΑΝΤΑΝΟΥ ΚΑΙ ΣΕΛΙΝΟΥ ΝΟΜΟΥ ΧΑΝΙΩΝ

ΘΕΜΑ :	ΠΡΟΤΑΣΗ ΠΡΟΣΩΡΙΝΗΣ ΟΡΙΟΘΕΤΗΣΗΣ ΚΗΡΥΓΜΕΝΟΥ ΑΡΧΑΙΟΛΟΓΙΚΟΥ ΧΩΡΟΥ ΘΡΙΜΠΟΚΑΜΠΟΥ ΔΗΜΟΥ ΚΑΝΤΑΝΟΥ ΚΑΙ ΣΕΛΙΝΟΥ ΝΟΜΟΥ ΧΑΝΙΩΝ	
ΚΛΙΜΑΚΑ ΣΧΕΔΙΟΥ: 1 / 5000	ΥΠΟΒΑΘΡΟ : ΧΑΡΤΕΣ Γ.Υ.Σ. 9423_1, 9423_2, 9423_3, 9423_4	
ΗΜΕΡΟΜΗΝΙΑ : ΙΑΝΟΥΑΡΙΟΣ 2010	ΑΡ. ΣΧΕΔΙΟΥ 6	ΣΥΝΤΑΧΘΗΚΕ : ΣΟΦΙΑ ΠΡΕΒΕ ΑΡΧΑΙΟΛΟΓΟΣ ΛΙΓΓΕΡΙΔΟΥ ΧΡΥΣΟΥΛΑ ΤΟΠΟΓΡΑΦΟΣ ΤΕ

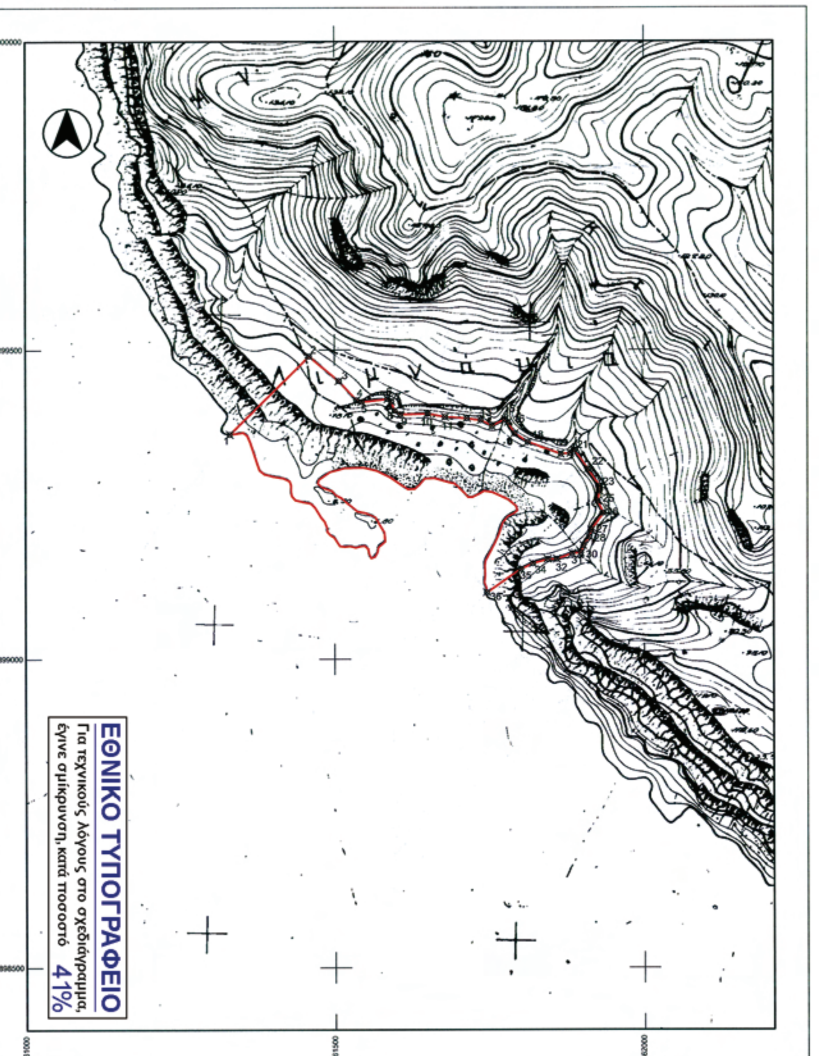

Πίνακας συντεταγμένων αρχαιολογικού χώρου "Λιμνάκι" Κριός Δήμου Καντάνου και Σελίνου Νομού Χανίων		
1	461329,99	3899363,57
2	461458,26	3899489,68
3	461506,86	3899449,81
4	461534,79	3899418,82
5	461543,31	3899416,10
6	461584,84	3899420,63
7	461591,00	3899416,83
8	461596,08	3899401,60
9	461605,69	3899395,80
10	461649,52	3899396,97
11	461677,26	3899391,72
12	461712,80	3899389,37
13	461735,47	3899386,47
14	461753,24	3899376,86
15	461774,64	3899387,56
16	461779,17	3899383,02
17	461790,05	3899364,72
18	461811,27	3899350,95
19	461864,74	3899331,84
20	461880,33	3899333,11
21	461886,86	3899338,37
22	461909,35	3899307,56
23	461928,21	3899279,47
24	461928,02	3899271,85
25	461924,94	3899255,54
26	461934,04	3899236,42
27	461914,81	3899208,69
28	461911,55	3899197,81
29	461901,58	3899184,04
30	461897,59	3899171,90
31	461883,03	3899171,09
32	461858,00	3899162,03
33	461843,32	3899161,85
34	461819,38	3899154,78
35	461800,16	3899145,72
36	461744,97	3899107,79

Ελέγθηκε
Ανδριανα Σταμάτη
Τοπογράφοι Μηχανικοί Τ.Ε.

ΘΕΩΡΗΘΗΚΕ
Αθήνα 14 Ιουνίου 2011
Ο Δ/ντής Τοπογραφήσεων Φωτογραμμετρίας & Κτηματολογίου



Άγγελος Ν. Καμπουράκης
Τοπ/φος - Πολ/κός Μηχανικός

ΥΠΟΥΡΓΕΙΟ ΠΟΛΙΤΙΣΜΟΥ
ΚΕ' ΕΦΟΡΕΙΑ ΠΡΟΪΣΤΟΡΙΚΩΝ
ΚΑΙ ΚΛΑΣΙΚΩΝ ΑΡΧΑΙΟΤΗΤΩΝ

Το παρόν σχέδιο συνοδεύει το με αριθμό πρωτ. ΥΠΟΥΡΓΕΙΟΥ ΠΟΛΙΤΙΣΜΟΥ ΚΑΙ ΤΟΥΡΙΣΜΟΥ/ΓΔΑΠΚ/ΔΠΚΑ/Φ 4.31/58020/3654/24-08-11 του Τμήματος Αρχαιολογικών Χώρων, Μνημείων και Αρχαιογνωστικής Έρευνας της Διεύθυνσης Προϊστορικών και Κλασικών Αρχαιοτήτων του Υπουργείου Πολιτισμού και Τουρισμού.



ΠΡΟΣΩΡΙΝΗ ΟΡΙΟΘΕΤΗΣΗ ΑΡΧΑΙΟΛΟΓΙΚΟΥ ΧΩΡΩΝ "ΛΙΜΝΑΚΙ"
ΔΗΜΟΥ ΚΑΝΤΑΝΟΥ ΚΑΙ ΣΕΛΙΝΟΥ ΝΟΜΟΥ ΧΑΝΙΩΝ

ΘΕΜΑ :	ΠΡΟΤΑΣΗ ΠΡΟΣΩΡΙΝΗΣ ΟΡΙΟΘΕΤΗΣΗΣ ΚΗΡΥΓΜΕΝΟΥ ΑΡΧΑΙΟΛΟΓΙΚΟΥ ΧΩΡΟΥ "ΛΙΜΝΑΚΙ" ΔΗΜΟΥ ΚΑΝΤΑΝΟΥ ΚΑΙ ΣΕΛΙΝΟΥ, ΝΟΜΟΥ ΧΑΝΙΩΝ	
ΚΛΙΜΑΚΑ ΣΧΕΔΙΟΥ: 1 / 5000	ΥΠΟΒΑΘΡΟ : ΧΑΡΤΕΣ Γ.Υ.Σ. 9423_6	
ΗΜΕΡΟΜΗΝΙΑ : ΙΑΝΟΥΑΡΙΟΣ 2011	ΑΡ. ΣΧΕΔΙΟΥ 7	ΣΥΝΤΑΧΘΗΚΕ : ΠΑΡΑΣΚΕΥΗ ΔΡΟΣΙΝΟΥ ΑΡΧΑΙΟΛΟΓΟΣ ΒΕΡΓΕΡΑΚΗΣ ΛΕΥΤΕΡΗΣ ΑΡΧΙΤΕΚΤΩΝ ΛΙΓΓΕΡΙΔΟΥ ΧΡΥΣΟΥΛΑ ΤΟΠΟΓΡΑΦΟΣ ΤΕ

ΕΘΝΙΚΟ ΤΥΠΟΓΡΑΦΕΙΟ
Για τεχνικούς λόγους στο σχεδιάγραμμα, έγινε σμίκρυνση, κατά ποσοστό 38%

ΠΙΝΑΚΑΣ ΣΥΝΤΕΤΑΓΜΕΝΩΝ ΚΟΡΥΦΩΝ ΠΡΟΣΩΡΙΝΗΣ ΟΡΙΟΘΕΤΗΣΗΣ

1	468560	3902032
2	468637	3902136
3	468678	3902218
4	468766	3902264
5	468837	3902270
6	468890	3902295
7	469154	3902280
8	469312	3902247
9	469311	3902196
10	469286	3902137
11	469289	3902012
12	469270	3901953
13	469262	3901878
14	469124	3901891
15	468937	3901870
16	468821	3901912
17	468698	3901953

ΘΕΩΡΗΘΗΚΕ
Αθήνα 14 Ιουλίου 2011
Ο Δ/ντής Τοπογραφήσεων Γεωμετρίας & Κτηματολογίου
Ν. Καμπουράκης
Τοπ/φος - Πολ/κός Μηχανικός

Ελέγχθηκε
Ανδριανα Σταματ
Τοπογράφοι Μηχανικοί ΤΕ


ΥΠΟΜΝΗΜΑ
ΟΡΙΑ ΠΡΟΣΩΡΙΝΗΣ ΟΡΙΟΘΕΤΗΣΗΣ
● ΛΑΞΕΥΤΟΙ ΘΑΛΑΜΟΕΙΔΕΙΣ ΤΑΦΟΙ
■ ΤΑΦΙΚΟΙ ΠΙΘΟΙ

ΥΠΟΥΡΓΕΙΟ ΠΟΛΙΤΙΣΜΟΥ
ΚΕ' ΕΦΟΡΕΙΑ ΠΡΟΪΣΤΟΡΙΚΩΝ ΚΑΙ ΚΛΑΣΙΚΩΝ ΑΡΧΑΙΟΤΗΤΩΝ

Το παρόν σχέδιο συνοδεύει το με αριθμό πρωτ. ΥΠΟΥΡΓΕΙΟΥ ΠΟΛΙΤΙΣΜΟΥ ΚΑΙ ΤΟΥΡΙΣΜΟΥ/ΓΔΑΠΚ/ΑΡΧ/Α1 Φ 43/58020/2654/24-08-11 του Τμήματος Αρχαιολογικών Χώρων, Μνημείων και Αρχαιογνωστικής Έρευνας της Διεύθυνσης Προϊστορικών και Κλασικών Αρχαιοτήτων του Υπουργείου Πολιτισμού και Τουρισμού.

ΚΗΡΥΞΗ ΠΡΟΣΩΡΙΝΗΣ ΟΡΙΟΘΕΤΗΣΗΣ ΑΡΧΑΙΟΛΟΓΙΚΟΥ ΧΩΡΟΥ "ΦΟΥΡΝΑΚΙΑ" ΔΗΜΟΥ ΚΑΝΤΑΝΟΥ ΚΑΙ ΣΕΛΙΝΟΥ ΝΟΜΟΥ ΧΑΝΙΩΝ

ΘΕΜΑ :	ΠΡΟΤΑΣΗ ΠΡΟΣΩΡΙΝΗΣ ΟΡΙΟΘΕΤΗΣΗΣ ΑΡΧΑΙΟΛΟΓΙΚΟΥ ΧΩΡΟΥ "ΦΟΥΡΝΑΚΙΑ" ΔΗΜΟΥ ΚΑΝΤΑΝΟΥ ΚΑΙ ΣΕΛΙΝΟΥ, ΝΟΜΟΥ ΧΑΝΙΩΝ	
ΚΛΙΜΑΚΑ ΣΧΕΔΙΟΥ: 1 / 5000	ΥΠΟΒΑΘΡΟ : ΧΑΡΤΗΣ Γ.Υ.Σ. 9424_3, 9424_4	
ΗΜΕΡΟΜΗΝΙΑ : ΦΕΒΡΟΥΑΡΙΟΣ 2011	ΑΡ. ΣΧΕΔΙΟΥ 8	ΣΥΝΤΑΧΘΗΚΕ : ΠΑΡΑΣΚΕΥΗ ΔΡΟΣΙΝΟΥ ΑΡΧΑΙΟΛΟΓΟΣ ΛΙΓΓΕΡΙΔΟΥ ΧΡΥΣΟΥΛΑ ΤΟΠΟΓΡΑΦΟΣ ΤΕ

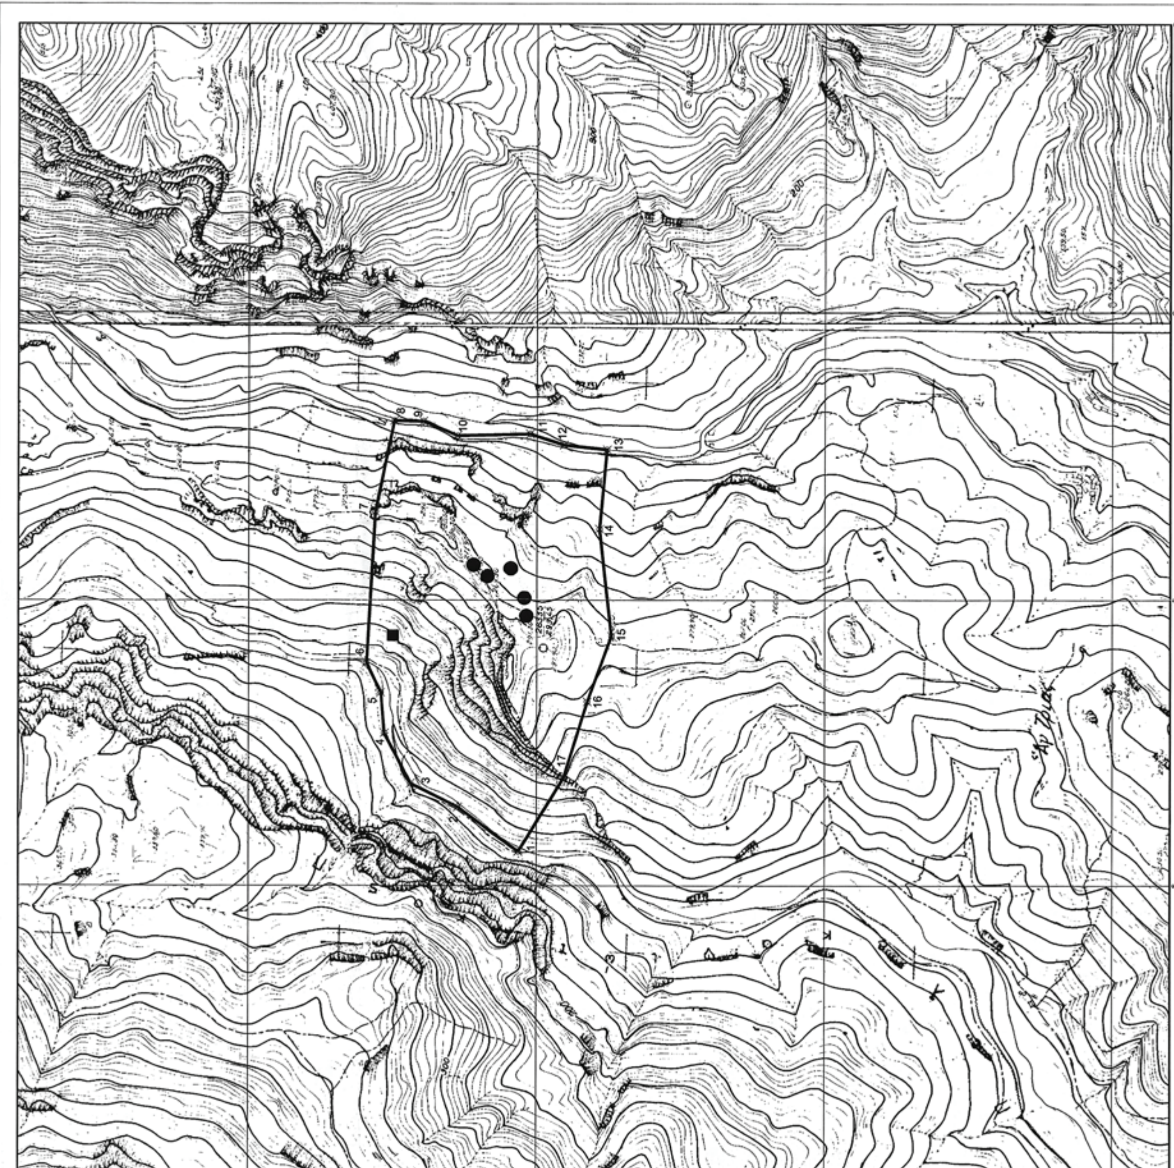

ΕΘΝΙΚΟ ΤΥΠΟΓΡΑΦΕΙΟ

ΕΦΗΜΕΡΙΣ ΤΗΣ ΚΥΒΕΡΝΗΣΕΩΣ

ΤΙΜΗ ΠΩΛΗΣΗΣ ΦΥΛΛΩΝ ΤΗΣ ΕΦΗΜΕΡΙΔΑΣ ΤΗΣ ΚΥΒΕΡΝΗΣΕΩΣ

Σε έντυπη μορφή:

- Για τα Φ.Ε.Κ. από 1 έως 16 σελίδες σε 1 € προσαυξανόμενη κατά 0,20 € για κάθε επιπλέον οκτασέλιδο ή μέρος αυτού.
- Για τα φωτοαντίγραφα Φ.Ε.Κ. σε 0,15 € ανά σελίδα.

Σε μορφή DVD/CD:

Τεύχος	Ετήσια έκδοση	Τριμηνιαία έκδοση	Μηνιαία έκδοση
Α΄	150 €	40 €	15 €
Β΄	300 €	80 €	30 €
Γ΄	50 €	-	-
Υ.Ο.Δ.Δ.	50 €	-	-
Δ΄	110 €	30 €	-

Τεύχος	Ετήσια έκδοση	Τριμηνιαία έκδοση	Μηνιαία έκδοση
Α.Α.Π.	110 €	30 €	-
Ε.Β.Ι.	100 €	-	-
Α.Ε.Δ.	5 €	-	-
Δ.Δ.Σ.	200 €	-	20 €
Α.Ε.-Ε.Π.Ε.	-	-	100 €

- Η τιμή πώλησης μεμονωμένων Φ.Ε.Κ. σε μορφή cd-rom από εκείνα που διατίθενται σε ψηφιακή μορφή και μέχρι 100 σελίδες, σε 5 € προσαυξανόμενη κατά 1 € ανά 50 σελίδες.

ΕΤΗΣΙΕΣ ΣΥΝΔΡΟΜΕΣ Φ.Ε.Κ.

Τεύχος	Έντυπη μορφή
Α΄	225 €
Β΄	320 €
Γ΄	65 €
Υ.Ο.Δ.Δ.	65 €

Τεύχος	Έντυπη μορφή
Δ΄	160 €
Α.Α.Π.	160 €
Ε.Β.Ι.	65 €
Α.Ε.Δ.	10 €

Τεύχος	Έντυπη μορφή
Α.Ε.-Ε.Π.Ε.	2.250 €
Δ.Δ.Σ.	225 €
Α.Σ.Ε.Π.	70 €
Ο.Π.Κ.	-

- Το τεύχος Α.Σ.Ε.Π. (έντυπη μορφή) θα αποστέλλεται σε συνδρομητές ταχυδρομικά, με την επιβάρυνση των 70 €, ποσό το οποίο αφορά τα ταχυδρομικά έξοδα.

- Η καταβολή γίνεται σε όλες τις Δημόσιες Οικονομικές Υπηρεσίες (Δ.Ο.Υ.). Το πρωτότυπο διπλότυπο (έγγραφο αριθμ. πρωτ. 9067/28.2.2005 2η Υπηρεσία Επιτρόπου Ελεγκτικού Συνεδρίου) με φροντίδα των ενδιαφερομένων, πρέπει να αποστέλλεται ή να κατατίθεται στο Εθνικό Τυπογραφείο (Καποδιστρίου 34, Τ.Κ. 104 32 Αθήνα).
- Σημειώνεται ότι φωτοαντίγραφα διπλοτύπων, ταχυδρομικές Επιταγές για την εξόφληση της συνδρομής, δεν γίνονται δεκτά και θα επιστρέφονται.
- Οι οργανισμοί τοπικής αυτοδιοίκησης, τα νομικά πρόσωπα δημοσίου δικαίου, τα μέλη της Ένωσης Ιδιοκτητών Ημερησίου Τύπου Αθηνών και Επαρχίας, οι τηλεοπτικοί και ραδιοφωνικοί σταθμοί, η Ε.Σ.Η.Ε.Α, τα τριτοβάθμια συνδικαλιστικά όργανα και οι τριτοβάθμιες επαγγελματικές ενώσεις δικαιούνται έκπτωσης πενήντα τοις εκατό (50%) επί της ετήσιας συνδρομής.
- Το ποσό υπέρ ΤΑ.Π.Ε.Τ. (5% επί του ποσού συνδρομής), καταβάλλεται ολόκληρο (Κ.Α.Ε. 3512) και υπολογίζεται πριν την έκπτωση.
- Στην Ταχυδρομική συνδρομή του τεύχους Α.Σ.Ε.Π. δεν γίνεται έκπτωση.

Πληροφορίες για δημοσιεύματα που καταχωρίζονται στα Φ.Ε.Κ. στο τηλ.: 210 5279000.
Φωτοαντίγραφα παλαιών Φ.Ε.Κ.: Μάρνη 8, τηλ.: 210 8220885, 210 8222924, 210 5279050.

Τα φύλλα όλων των τευχών της Εφημερίδας της Κυβερνήσεως διατίθενται δωρεάν σε ηλεκτρονική μορφή από την ιστοσελίδα του Εθνικού Τυπογραφείου (www.et.gr)

Ηλεκτρονική Διεύθυνση: http://www.et.gr - e-mail: webmaster.et@et.gr

ΟΙ ΥΠΗΡΕΣΙΕΣ ΕΞΥΠΗΡΕΤΗΣΗΣ ΠΟΛΙΤΩΝ ΛΕΙΤΟΥΡΓΟΥΝ ΚΑΘΗΜΕΡΙΝΑ ΑΠΟ 08:00 ΜΕΧΡΙ 13:30



ΑΠΟ ΤΟ ΕΘΝΙΚΟ ΤΥΠΟΓΡΑΦΕΙΟ
ΚΑΠΟΔΙΣΤΡΙΟΥ 34 * ΑΘΗΝΑ 104 32 * ΤΗΛ. 210 52 79 000 * FAX 210 52 21 004